



Nota: Plano realizado en base a levantamiento de terreno (CMN) y planimetría entregada por CONADI - Temuco

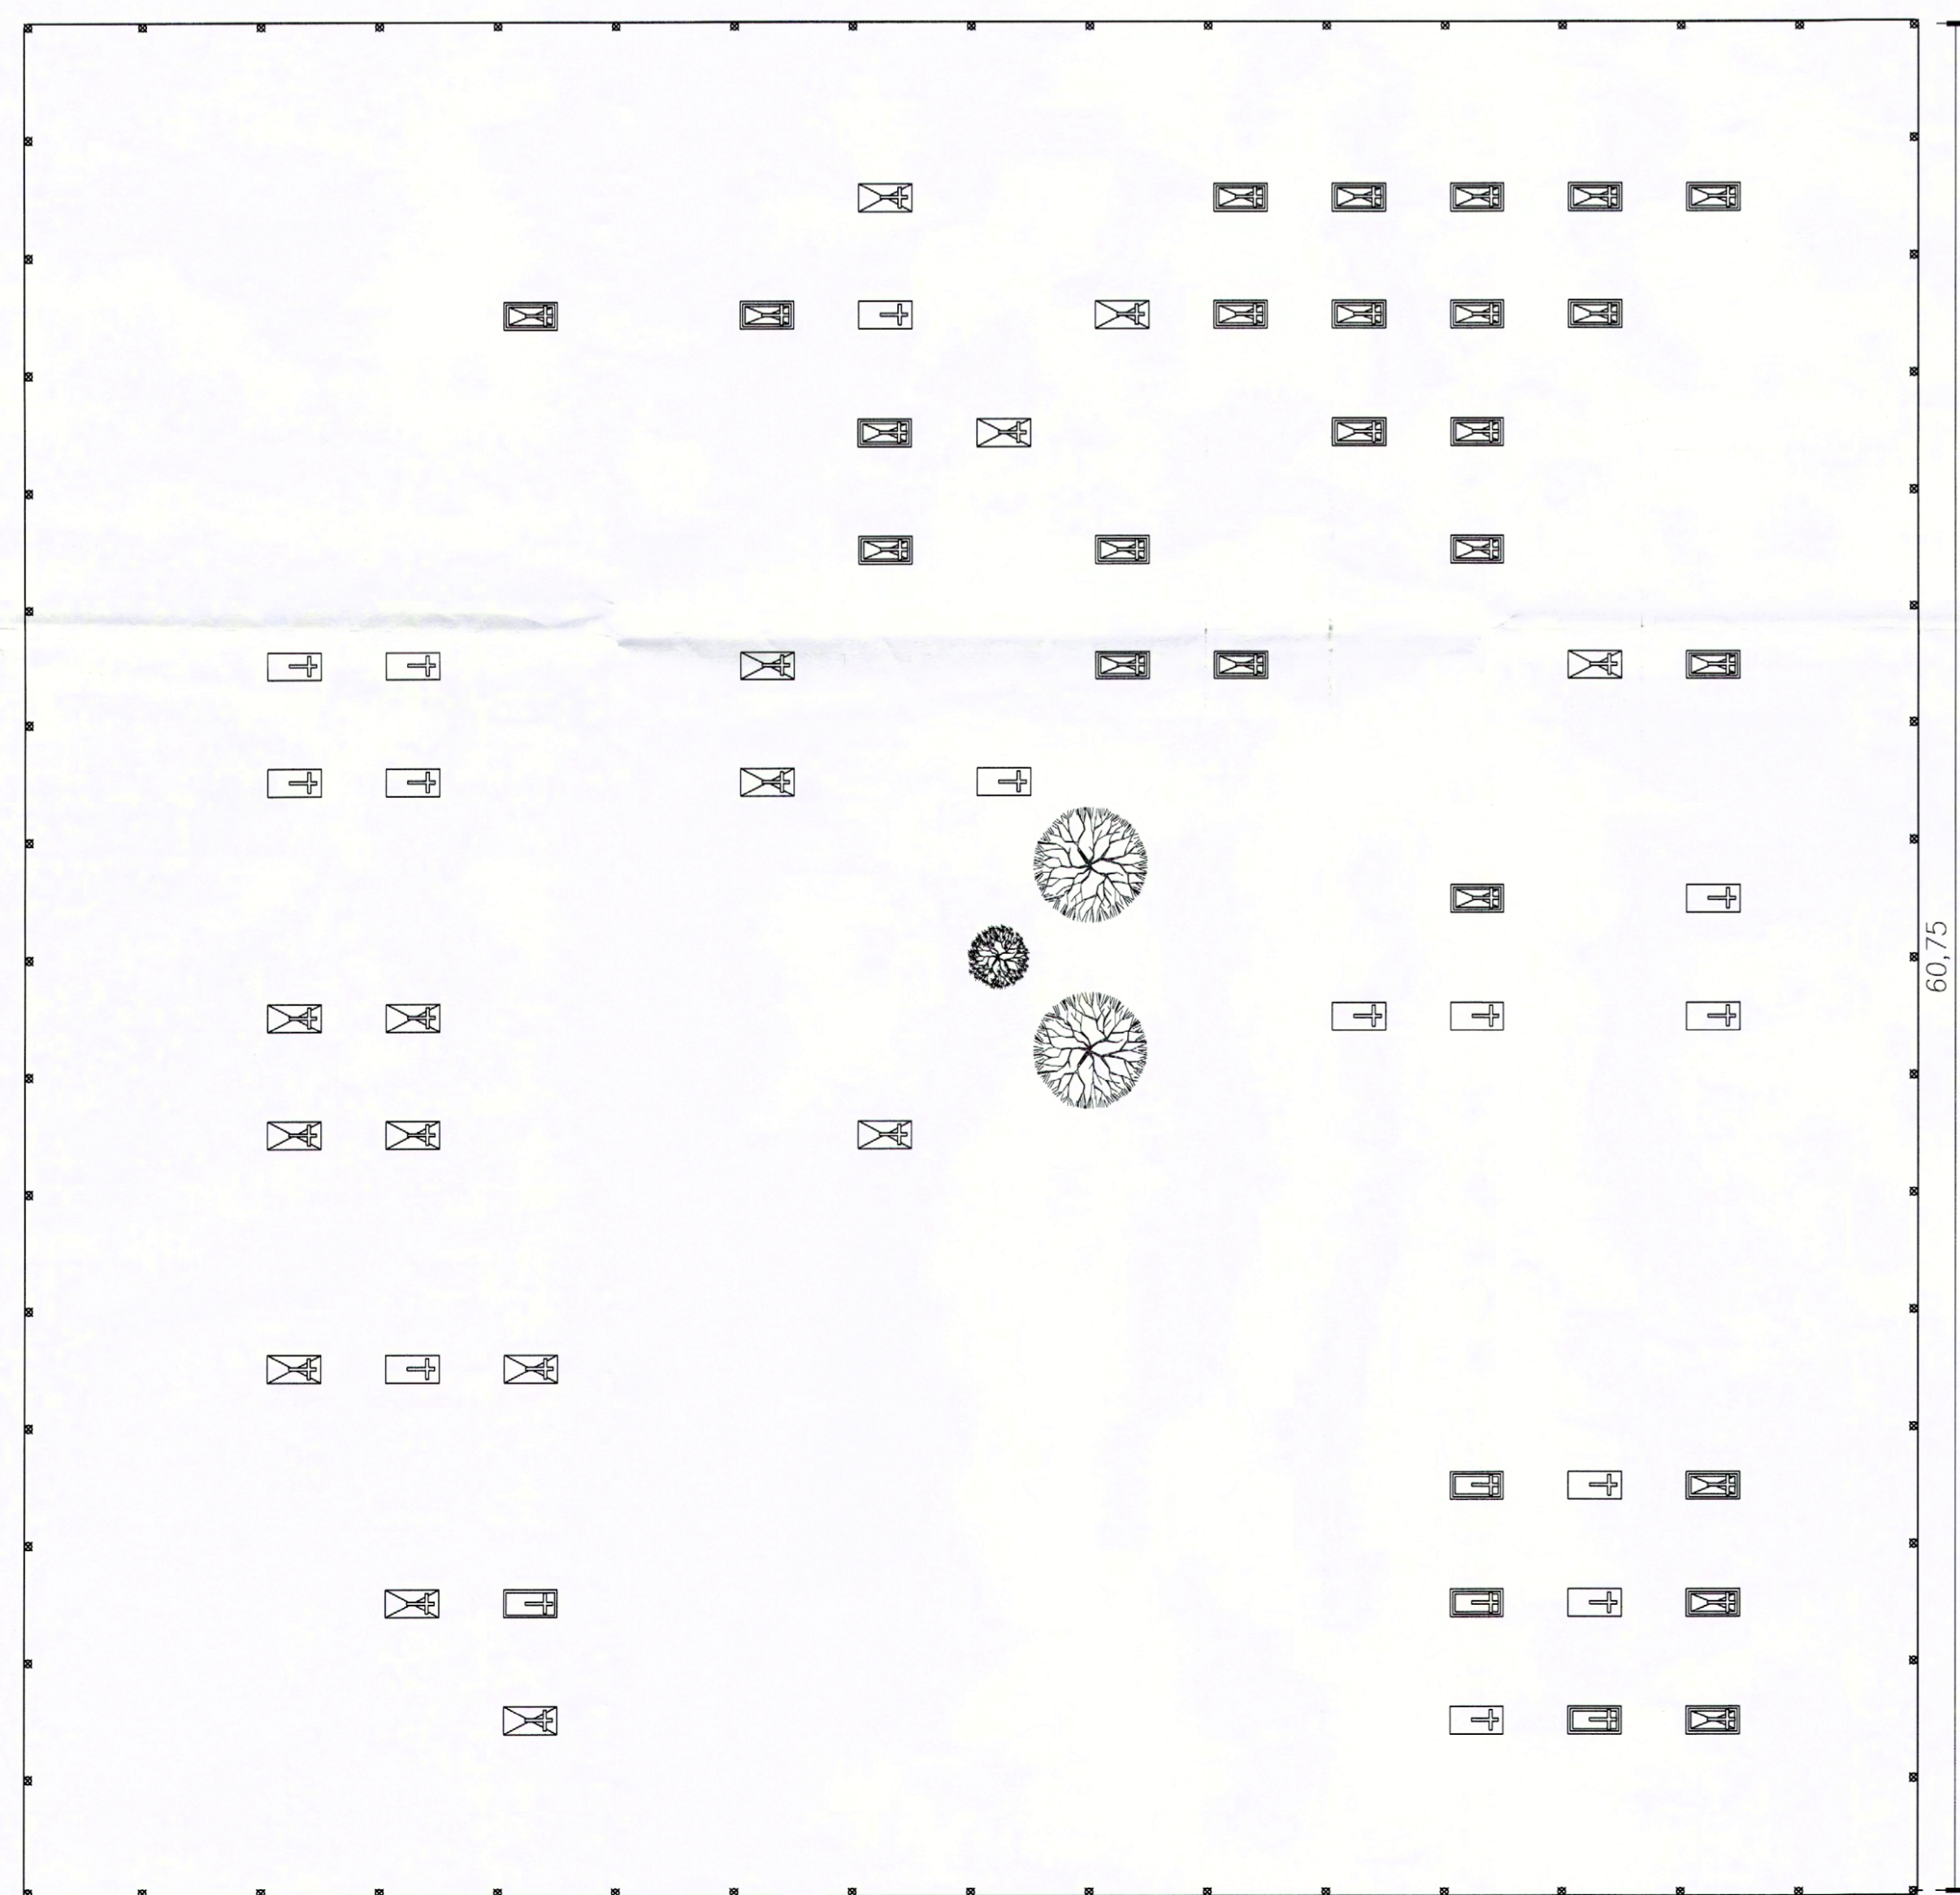


www.monumentos.cl LEY N° 17.288
Denominación Monumento Nacional:


MONUMENTO HISTÓRICO
COMPLEJO RELIGIOSO Y CEREMONIAL
LOCALIDAD DE MITRAUQUEN ALTO
ELTUWE (CEMENTERIO) Y NGÜILLATUWE

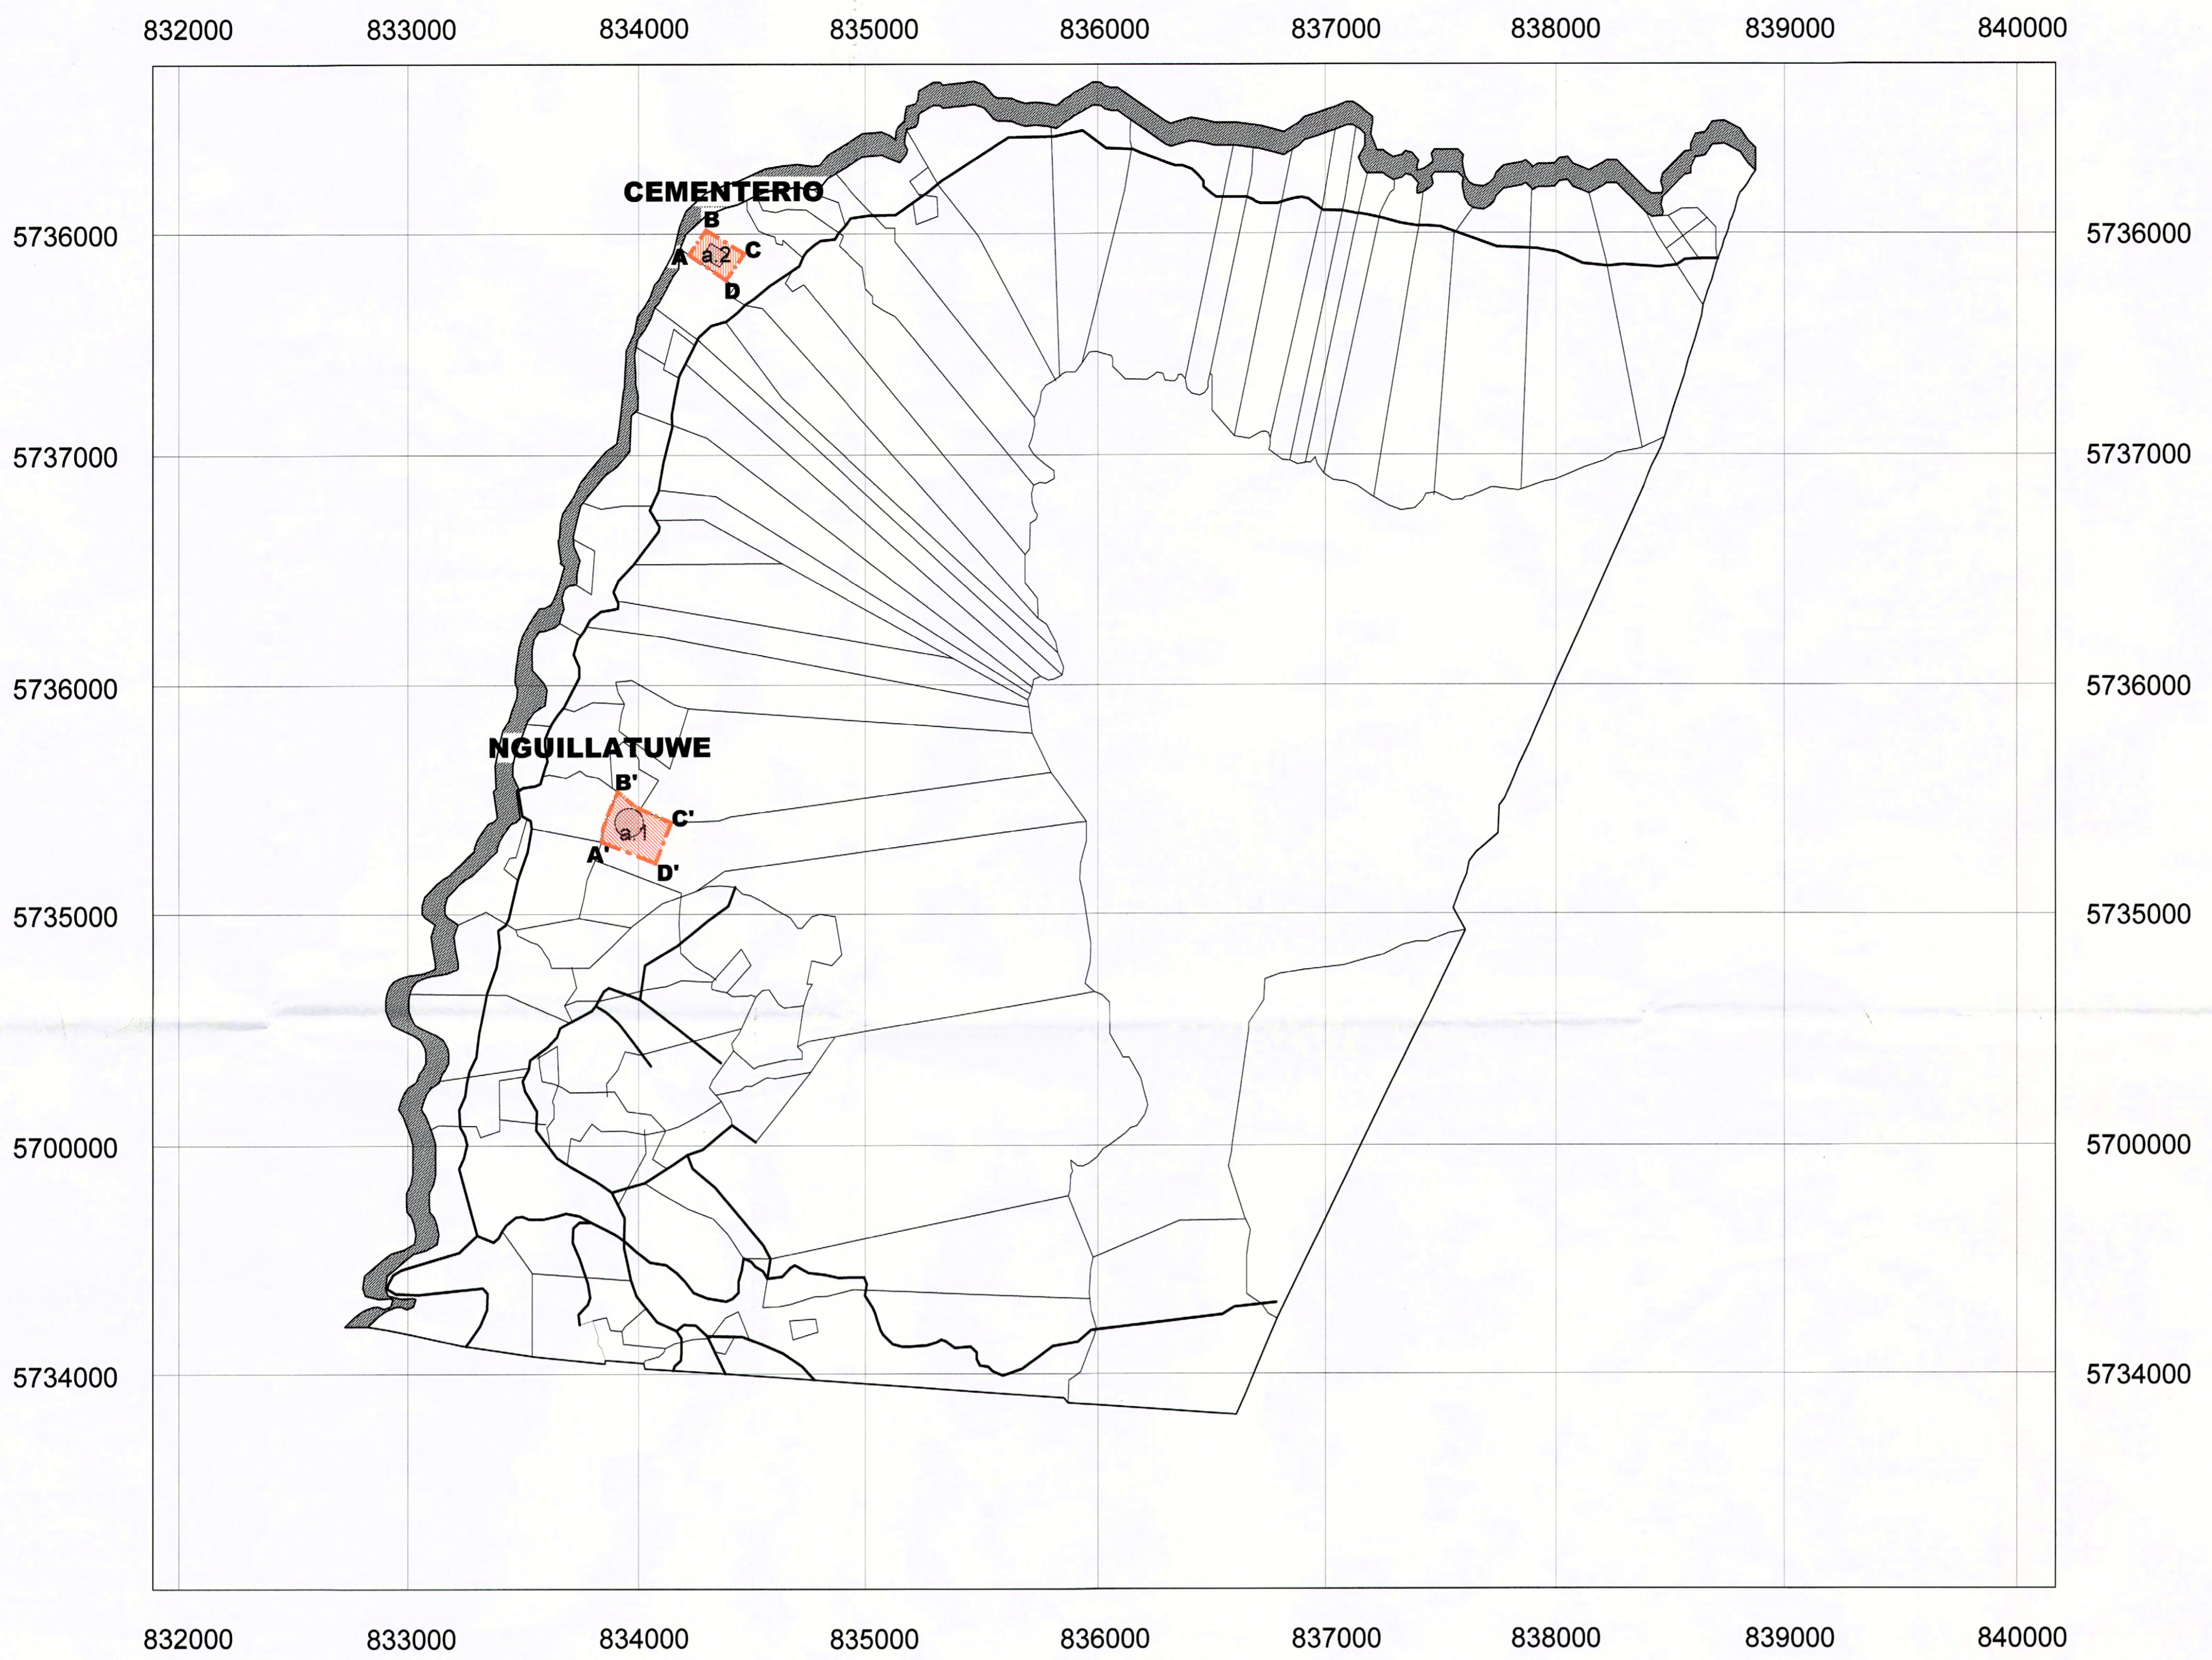

PLANTA DEL ELTUWE (CEMENTERIO)
ESC. 1/200

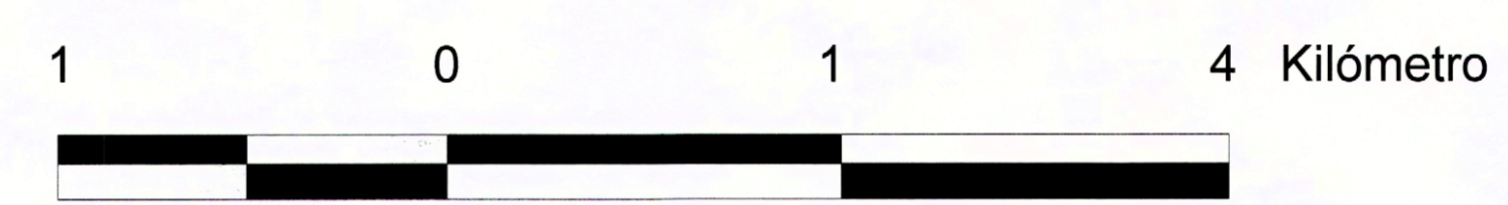

UBICACIÓN DENTRO DE LA COMUNIDAD DE MITRAUQUEN ALTO

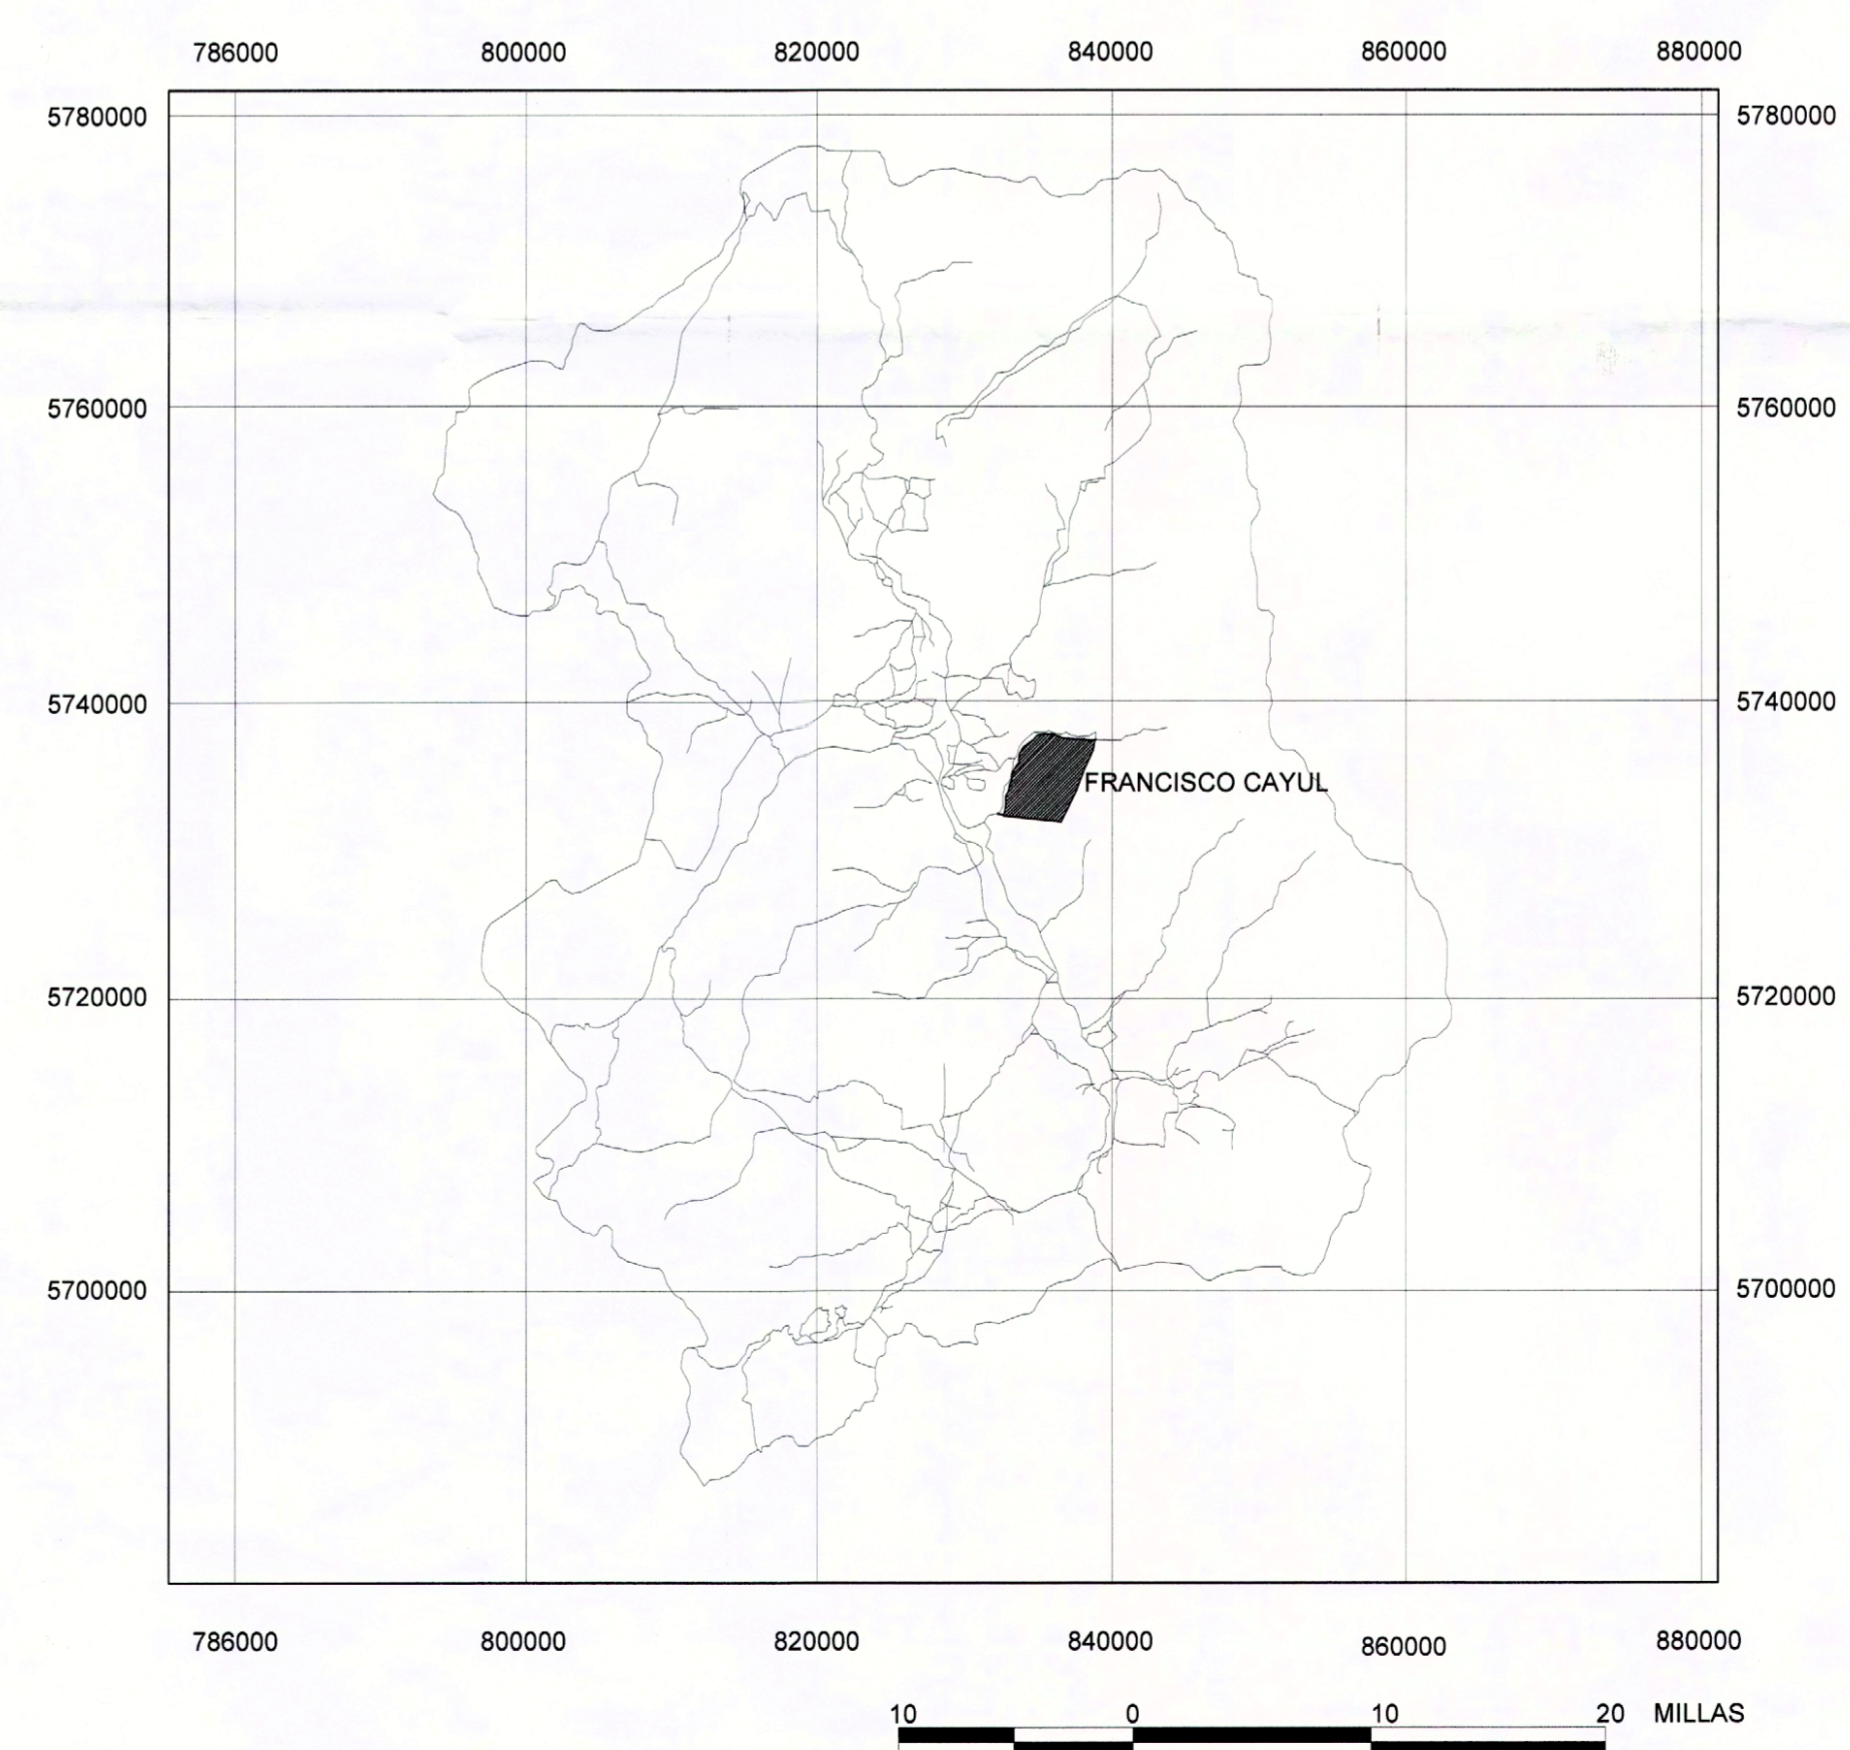

UBICACIÓN DENTRO DE LA COMUNA DE LONQUIMAY

REGIÓN	IX, DE LA ARAUCANÍA
PROVINCIA	MALLECO PLANO OFICIAL
COMUNA	LONQUIMAY
DIRECCIÓN	Mitrauquen Alto
LUGAR	Eltuwe (cementerio) y Ngüllatuwe de la localidad de Mitrauquen Alto

SIMBOLOGÍA - NOMENCLATURA

	Monumento Histórico Ngüllatuwe polígono A' - B' - C' - D' - A' a.1 con un área de 1.500 m ²
	Monumento Histórico Eltuwe (cementerio) polígono A - B - C - D - A a.2 con un área de 3.800 m ²

	Tumba perdida o con huellas
	Tumba cerco de madera
	Tumba sobrecimiento y perímetro de hormigón
	Tumba sobrecimiento de hormigón y cerco de madera
	Tumba sobrecimiento de hormigón y cerco de fierro

Materialidad de la Construcción: Madera, Hormigón, Fierro	Decreto N° y fecha de aprobación:
Uso Actual: Cementerio	N° de Roles Afectados:
Dibujó: K. Aliaga	Revisó: K. Aliaga, C. Millahueique
CONTENIDO: Plano de Ubicación en la comuna de Lonquimay del Eltuwe (cementerio) y el Ngüllatuwe, Planta del Eltuwe (cementerio)	N
Escala: Indicadas	Lámina: 1 de 3 Fecha: Noviembre 2003

