



Vista fachada



Vista volumen principal



Vista interior


Memoria Explicativa del Polígono de Límites A - B - C - D - E - F - G - A	
Tramo	Descripción
A - B	Límite norte, línea de solera sur de la avenida Los Cerezos.
B - C	Límite oriente, deslinde oriente del predio en el que se emplaza el Deportivo y Cine Bellavista - Tomé y su proyección hasta la línea de solera sur de la avenida Los Cerezos.
C - D	Límite sur, deslinde sur del predio en el que se emplaza el Deportivo y Cine Bellavista - Tomé.
D - E	Límite suroriente, línea perpendicular a la línea de solera nororiental de la avenida Central.
E - F	Límite surponiente, línea de solera nororiental de avenida Central.
F - G	Límite norponiente, línea perpendicular a la línea de solera nororiental de avenida Central.
G - A	Límite poniente, deslinde poniente del predio en el que se emplaza el Deportivo y Cine Bellavista - Tomé y su proyección hasta la línea de solera sur de la avenida Los Cerezos.



Vista desde Av. Los Cerezos



Vista interior

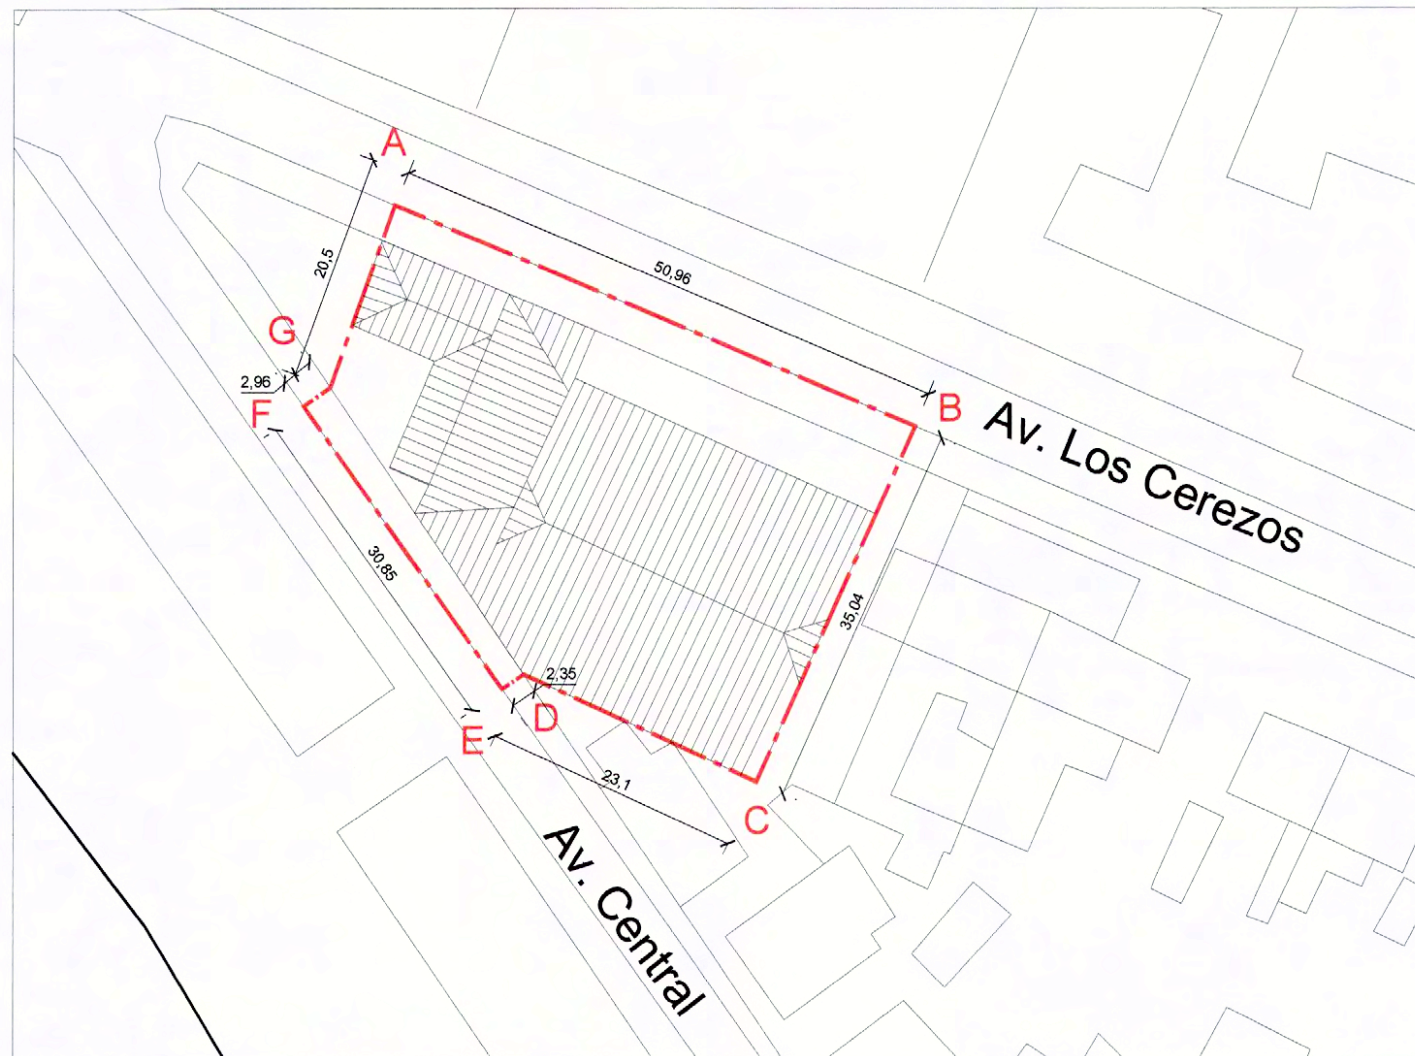

PLANO DE LÍMITES  
ESCALA GRÁFICA



PLANO DE UBICACIÓN  
SIN ESCALA GRÁFICA



NOTAS:

- Plano elaborado en el Consejo de Monumentos Nacionales en base a:
  - Base catastral I. Municipalidad de Tomé, mes 2012
  - Levantamiento GPS Datum WGS 84, Huso 19 S.
  - Las cotas prevalecen por sobre el dibujo, son aproximadas y están expresadas en metros, en caso de fondos de predio, estos prevalecen por sobre la cota.

(\*) Esta información no acredita propiedad

LEY N° 17.286

CONSEJO DE MONUMENTOS NACIONALES DE CHILE  
www.monumentos.cl

DATOS GENERALES DEL MONUMENTO NACIONAL

Monumento Nacional  
Categoría: MONUMENTO HISTÓRICO  
**DEPORTIVO Y CINE BELLAVISTA - TOMÉ**

REGIÓN	BIOBÍO
PROVINCIA	CONCEPCIÓN
COMUNA	TOMÉ
DIRECCIÓN / UBICACIÓN / LUGAR	LOS CEREZOS N° 240

DATOS ESPECÍFICOS DEL MONUMENTO HISTÓRICO

(\*) Propietario(s): Ilustre Municipalidad de Tomé

Rut del(los) propietario(s): 69.150.100-0

Rol SII vigente: 276 - 33

Arquitecto(s) destacado(s):

Materialidad predominante: Ladrillo

Año de construcción: 1.942      N° de pisos: 2

Uso original: Equipamiento / Deportivo

Uso actual: Equipamiento / Deportivo

Valor del bien:

Decreto:      Fecha Decreto:

Código:

ANTECEDENTES DEL PLANO

Límites Monumento Histórico:	Superficie aprox. del polígono:
Polígono: A - B - C - D - E - F - G - A.	1.575,05 m²
	Superficie aprox. construida:
	1.365 m²

Simbología - Nomenclatura:

■ Límites Monumento Histórico

Emilio De la Cerda Enríquez  
Secretario Ejecutivo  
Consejo de Monumentos Nacionales

Profesional responsable: Daniela Díaz E.

Dibujado por: PGO      Revisado por: YGV - DDF

Contenido: Plano de Límites - Plano de Ubicación - Fotografías

Escala: Indicadas

Fecha: 08 / 01 / 2013      Lámina: 1 de 1