


CONSEJO DE MONUMENTOS NACIONALES




PLANO OFICIAL

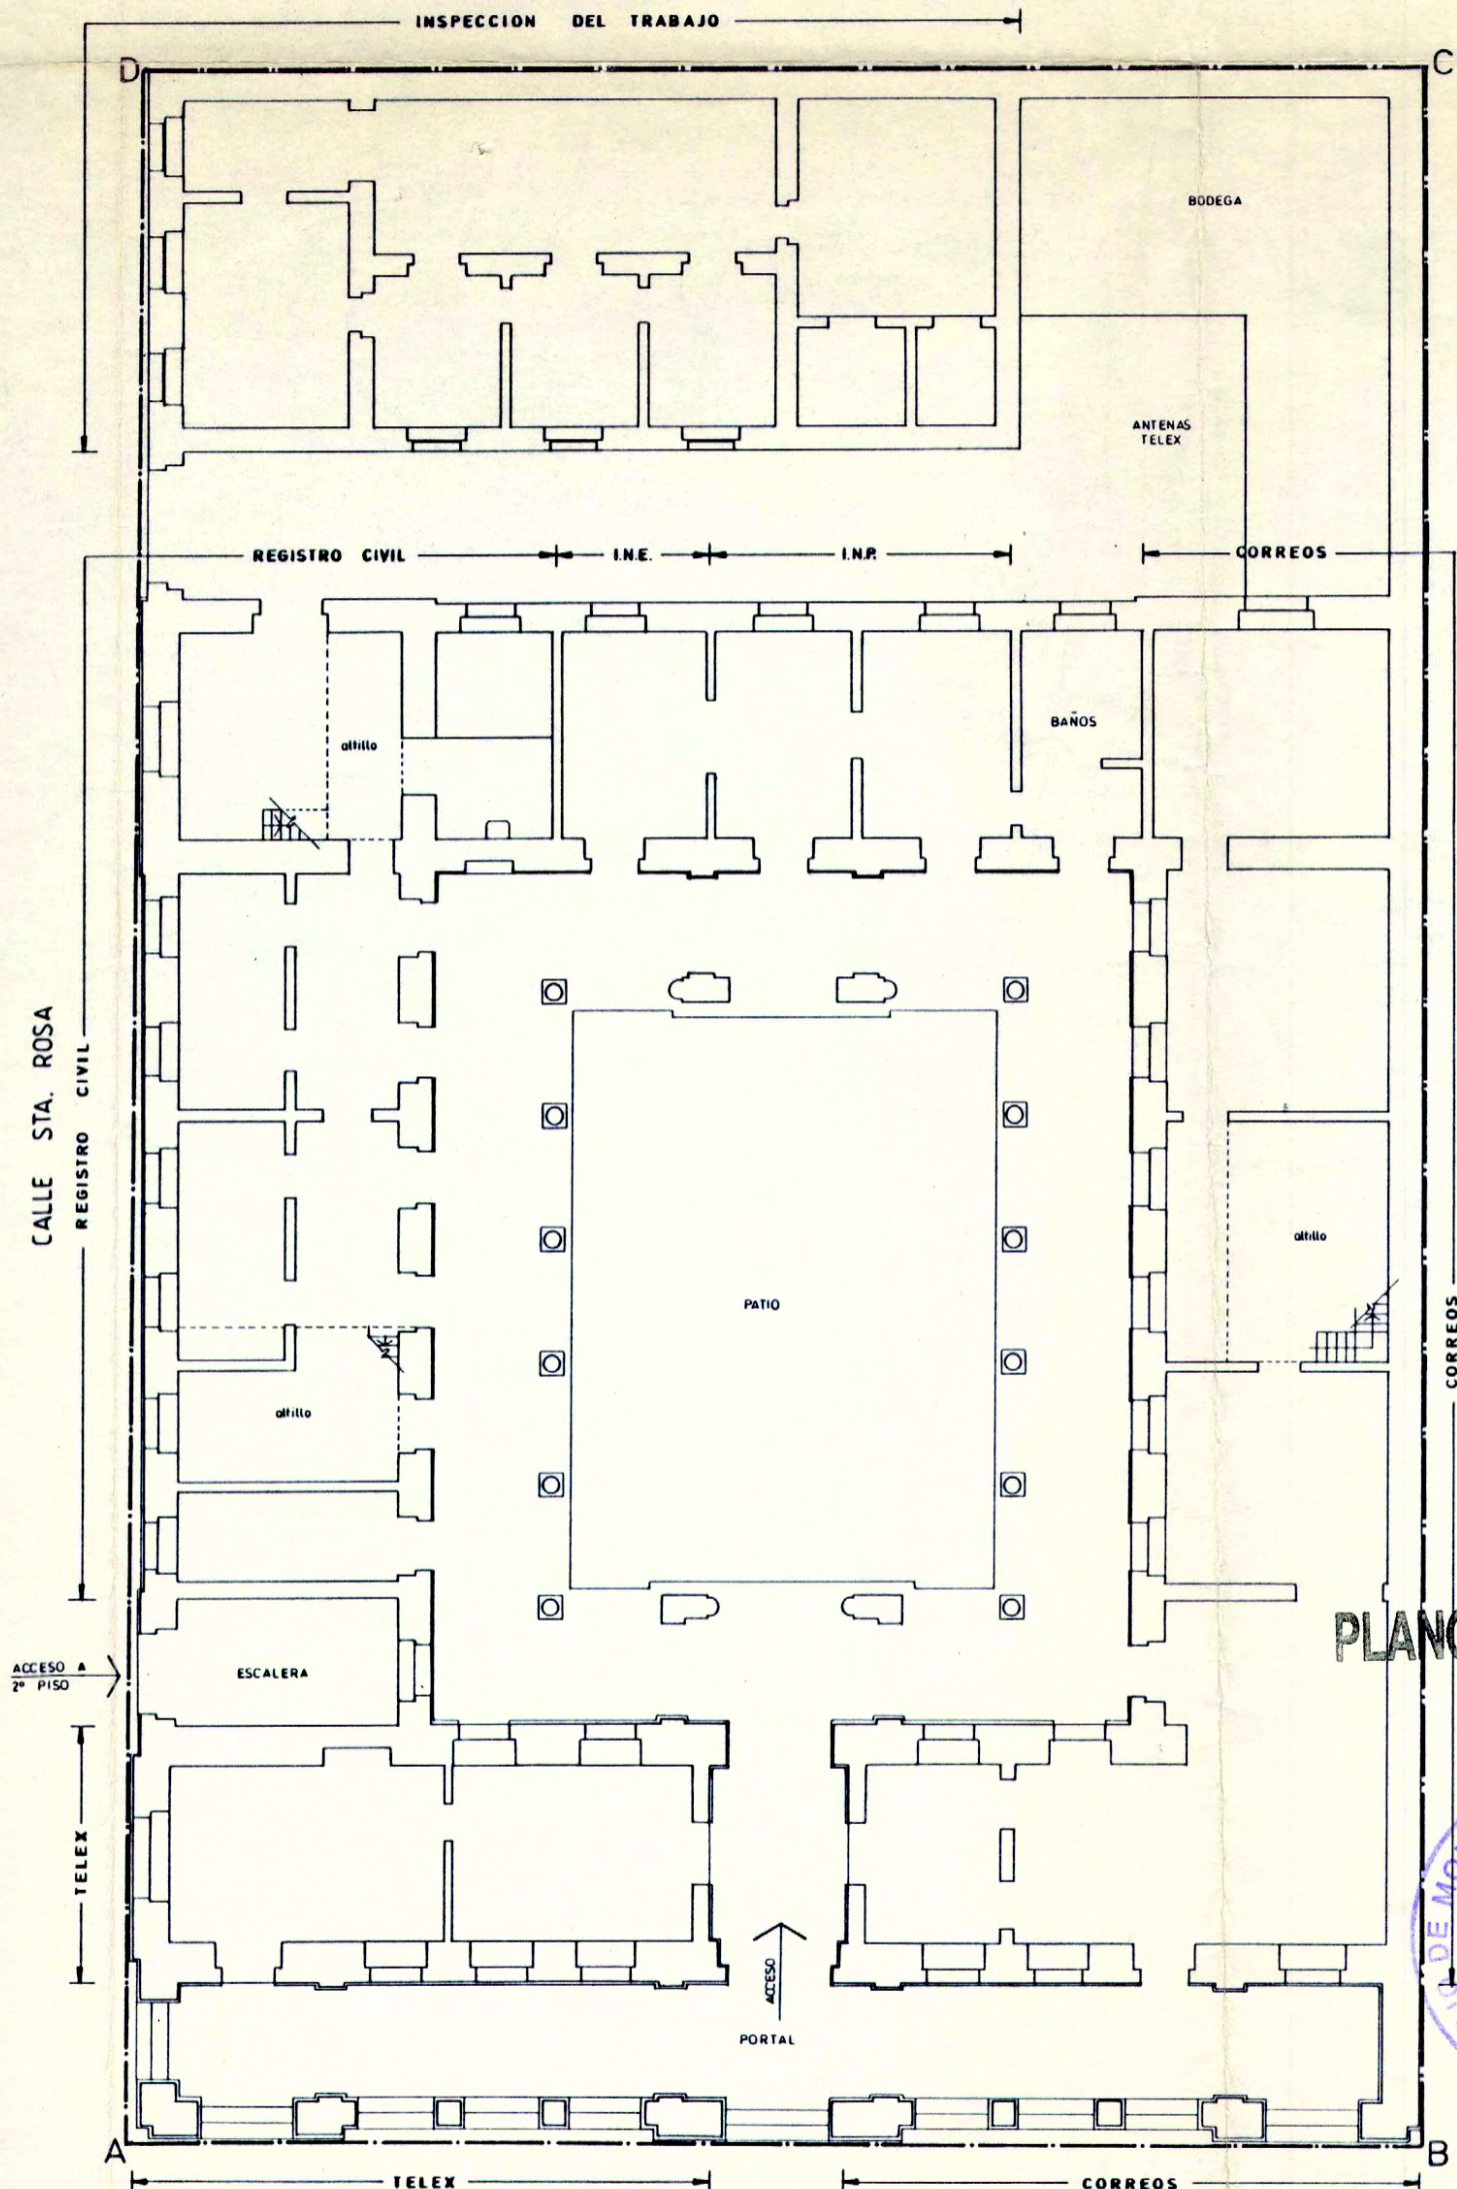

PLANTA 1º PISO  
ESC. 1:100

CALLE ESMERALDA

SUPERFICIE POLIGONO A-B-C-D-A = 1857,06 m<sup>2</sup>  
 SUP 1º PISO = 1549,76 m<sup>2</sup>  
 SUP 2º PISO = 1001,24 m<sup>2</sup>  
 SUP TOTAL CONSTRUIDA = 2551,00 m<sup>2</sup>

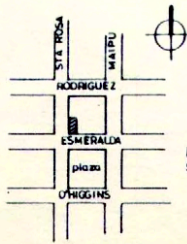

PLANO UBICACION s/e

TRANSCRIPCION DE PLANO GOBERNACION DE LOS ANDES DEL 17-01-1943 DGOP ARQUITECTURA.

<b>MOP</b>		DIRECCION DE ARQUITECTURA		DEPARTAMENTO DE EDIFICACION PUBLICA		SUBDEPARTAMENTO EDIFICACION HISTORICA	
<b>GOBERNACION DE LOS ANDES</b>							
CONTENIDO		REGION	PROVINCIA	COMUNA	ESCALA	LAMINA	
PLANTA 1º PISO		VALPARAISO	LOS ANDES	LOS ANDES	1:100	1 DE 2	
JEFE DEPTO	JEFE SUBDEPTO	RESPONSABLE	DIBUJO	ARCHIVO TECNICO			
CARLOS TOLEDO AROJO	SILVIA PIRRETE AROJO	M. SILVIA PIRRETE AROJO	MARIO DRUCKIETT DE UNIVERSITARIO	SUPERFICIE			
				ENERO 95			