


Plano elaborado en el Consejo de Monumentos Nacionales, en base a expediente ejecutado por la secretaría Ministerial de Educación de la Región de Coquimbo.

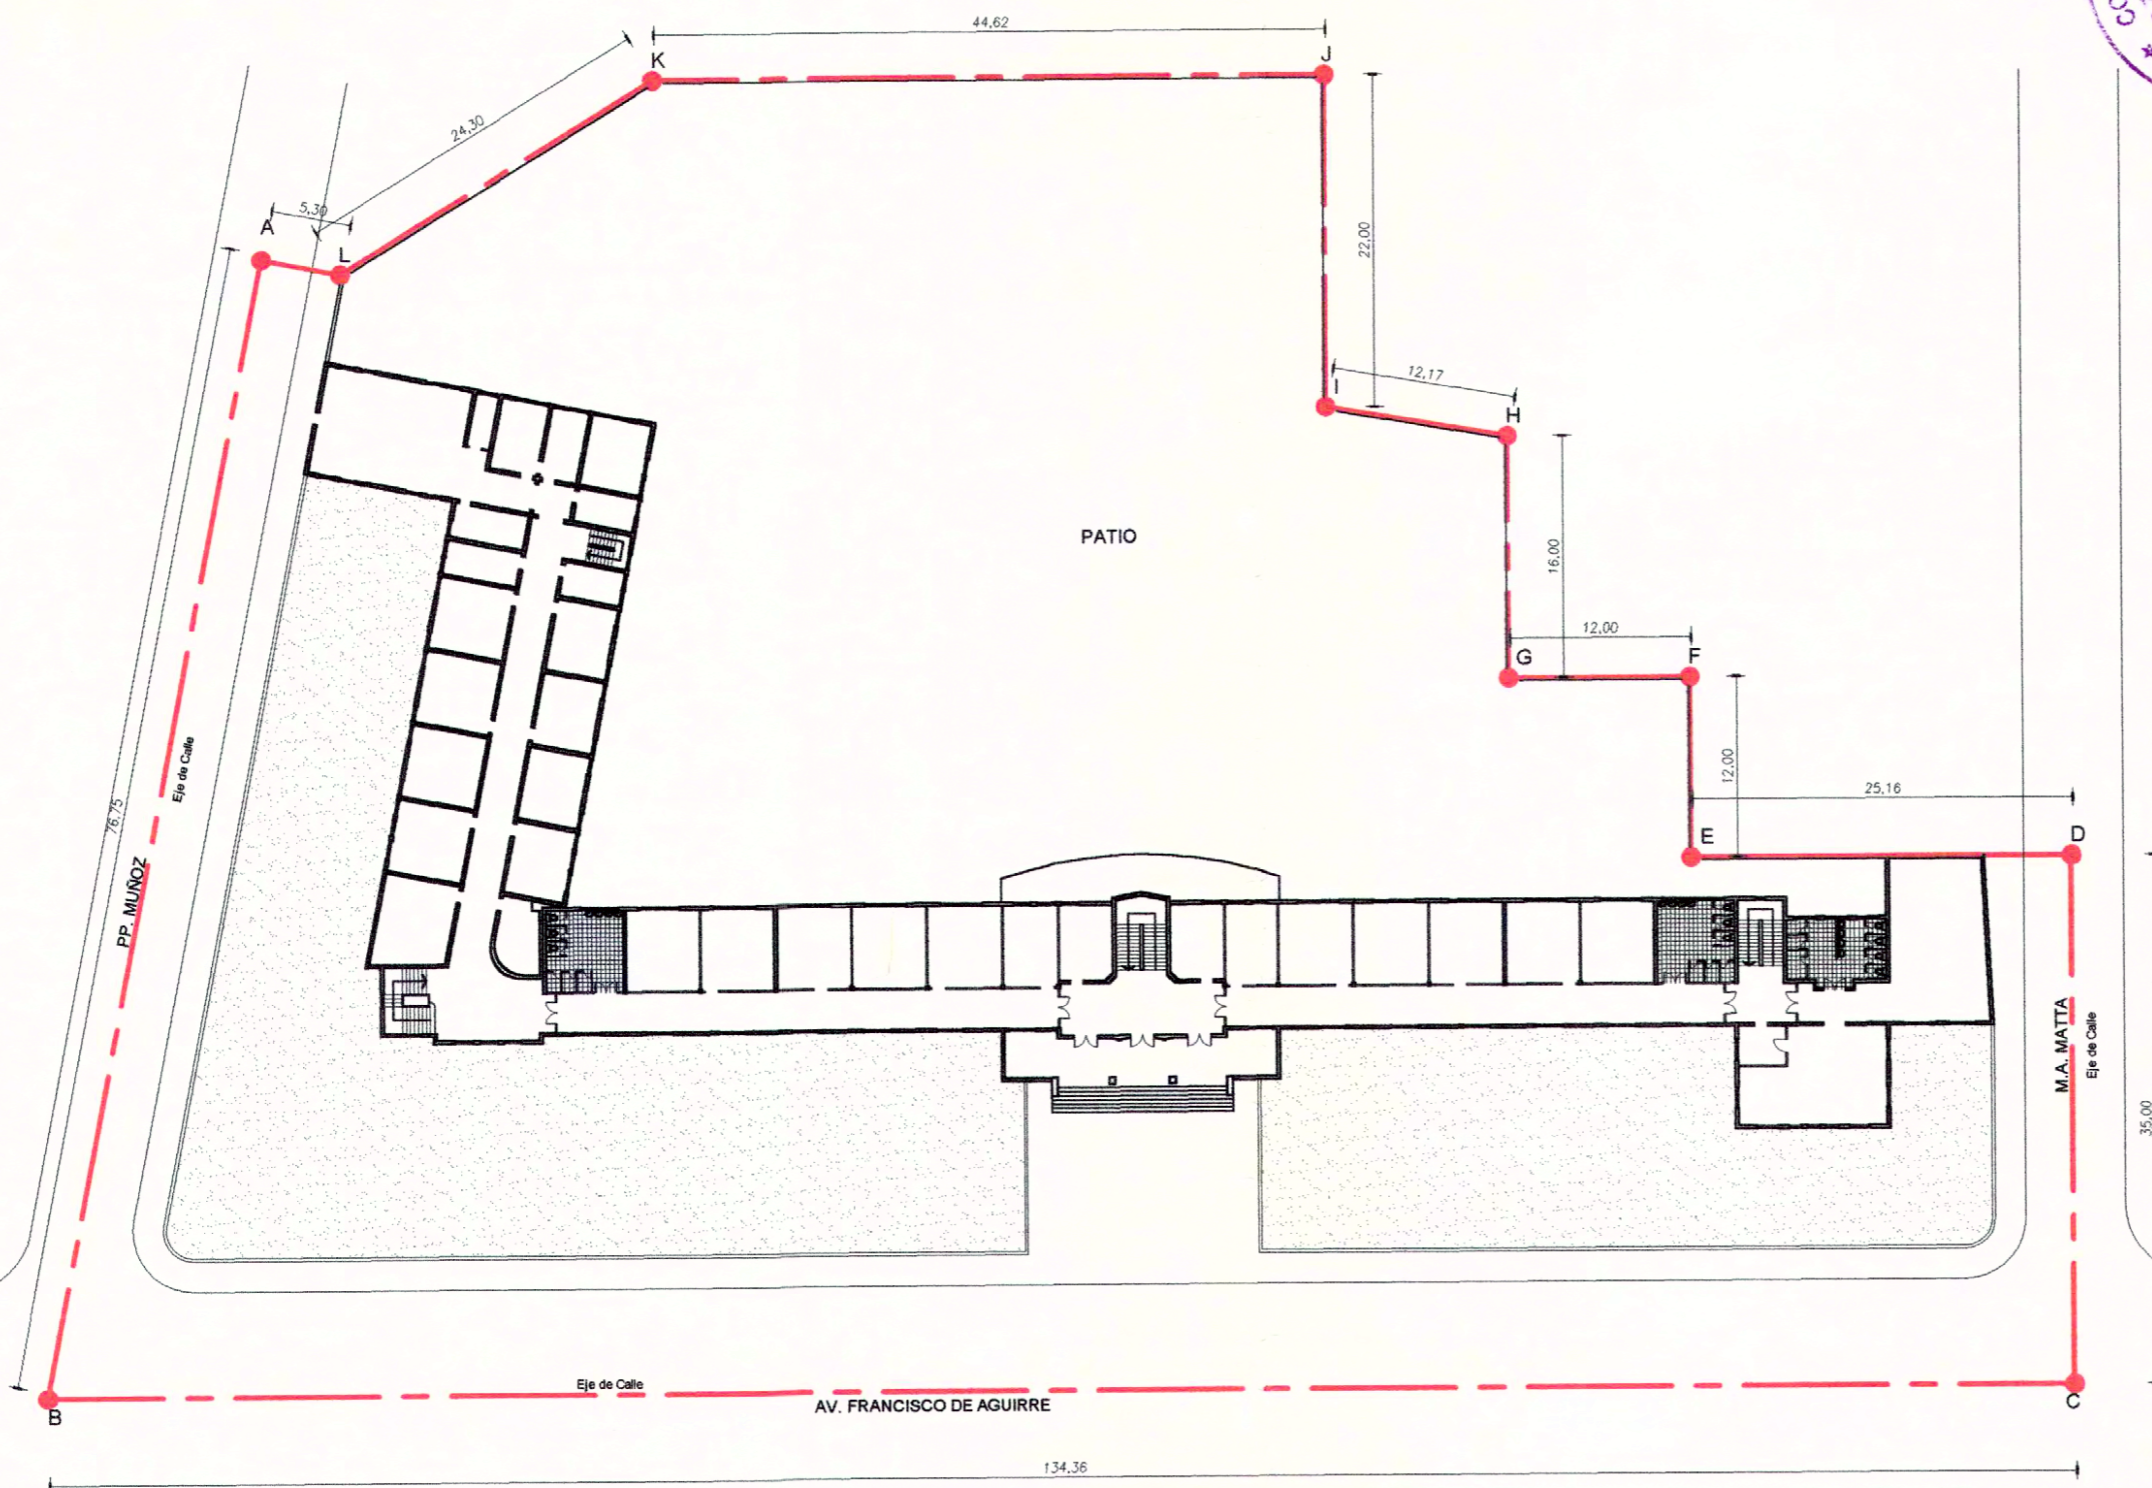

PLANO DE EMPLAZAMIENTO
Esc. 1 : 500



www.monumentos.cl LEY N° 17.288

Categoría de Monumento Nacional:
MONUMENTO HISTÓRICO
EDIFICIO UBICADO EN AV. FRANCISCO DE AGUIRRE N° 260

REGIÓN	IV DE COQUIMBO
PROVINCIA	ELQUI PLANO OFICIAL
COMUNA	LA SERENA
DIRECCIÓN	Avenida Francisco de Aguirre N° 260, La Serena
LUGAR	Secretaría Regional Ministerial de Educación, IV Región de Coquimbo

LÍMITES DEL MONUMENTO HISTÓRICO:	SUPERFICIES APROX.:
Polígono: A - B - C - D - E - F - G - H - I - J - K - L - A.	Polígono: 10.953 m ² Edificio : 7.115 m ² Superficie del terreno: 8.710 m ²

SIMBOLOGÍA - NOMENCLATURA	
	MONUMENTO HISTÓRICO

Materialidad de la Construcción: Albañilería	Decreto N° y fecha de aprobación:
N° de pisos: 3	
Uso Actual: Edificio SEREMI de Educación	
Dibujó: K. Aliaga D.	N° de Roles Afectados: 1
Revisó: C. Matzner T. / K. Aliaga D.	
CONTENIDO: PLANO DE LÍMITES	
Escala: 1 : 500	Lámina: 1 de 1 Fecha: 28.10.2002

