


**Memoria Explicativa del Polígono de Límites
A - B - C - D - E - F - A**

Tramo	Descripción
A - B	Límite norte, línea paralela a 1 m. del campanario y su proyección hasta el tramo B-C
B - C	Límite oriente, línea paralela a 1 m. de muro del campanario
C - D	Límite sur, línea paralela a 1 m. de muro del campanario y su proyección hasta el tramo D-E
D - E	Límite oriente, muro oriente Iglesia San Santiago
E - F	Límite sur, línea de predio por camino público
F - A	Límite poniente, deslinde con predios existentes

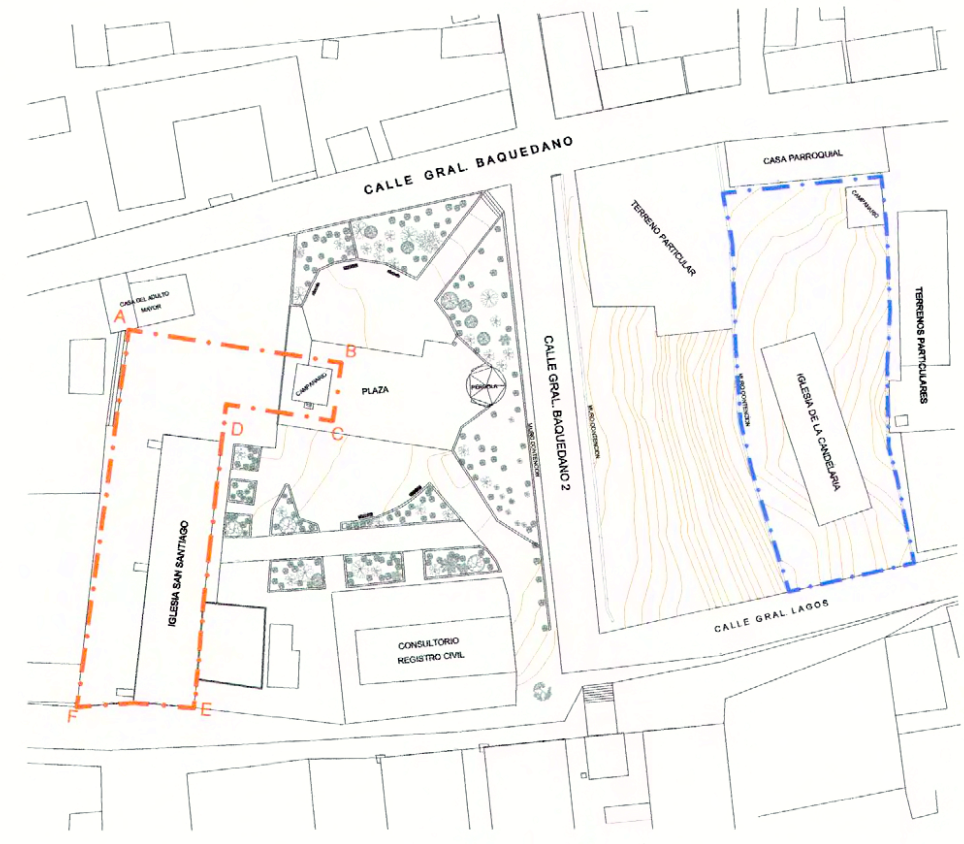

PLANO DE EMPLAZAMIENTO
escala 1:900

PLANO DE LIMITES
escala 1:250

NOTAS:
 Plano elaborado en el Consejo de Monumentos Nacionales en base a:
 • Levantamiento topográfico y planimétrico Fundación Altiplano Monseñor Salas Valdés
 • Las cotas prevalecen por sobre el dibujo, son aproximadas y están expresadas en metros, en caso de fondos de predio, estos prevalecen por sobre la cota.
 (*) Esta información no acredita propiedad

Consejo de Monumentos Nacionales
Ministerio de Educación

MINISTERIO DE EDUCACIÓN
CONSEJO DE MONUMENTOS NACIONALES

LEY N° 17.288
www.monumentos.cl

DATOS GENERALES DEL MONUMENTO NACIONAL

Monumento Nacional
 Categoría: **MONUMENTO HISTÓRICO**
IGLESIA SAN SANTIAGO DE BELÉN

REGIÓN	ARICA Y PARINACOTA
PROVINCIA	PARINACOTA
COMUNA	PUTRE
DIRECCIÓN / UBICACIÓN / LUGAR	PUEBLO DE BELÉN

DATOS ESPECÍFICOS DEL MONUMENTO HISTÓRICO

(*) Propietario(s): Obispado de Arica
 Rut del(los) propietario(s): 86.015.200-2
 Rol SII vigente:
 Arquitecto(s) destacado(s):
 Materialidad predominante: Piedra y Adobe
 Año de construcción: N° de pisos: 1
 Uso original: Equipamiento / Religioso - Ceremonial
 Uso actual: Equipamiento / Religioso - Ceremonial
 Valor del bien:
 Decreto: Fecha Decreto:
 Código:

ANTECEDENTES DEL PLANO

Límites Monumento Histórico:	Superficie aprox. del polígono:
Polígono: A - B - C - D - E - F - A	700,6 m ² Superficie aprox. construida:

Simbología - Nomenclatura:
 Límite Monumento Histórico Iglesia San Santiago
 Límite Monumento Histórico Iglesia de La Candelaria

Emilio De la Cerda Errázuriz
 Secretario Ejecutivo
 Consejo de Monumentos Nacionales

Profesional responsable: María Eugenia Espiñeira T.
 Dibuñado por: YGV Revisado por: PGO

Contenido: Plano de Ubicación - Plano Límites

Escala: Indicadas

Fecha: 14 Junio 2012 Lámina: 1 de 1