



**PLANO OFICIAL**

NOTA:  
Plano elaborado en el Consejo de Monumentos Nacionales en base a:  
Plano Digital correspondiente al Proyecto Anillo Interior - Santiago, Reconversión Urbana Maestranza San Eugenio. Ministerio de Vivienda y Urbanismo - Obras Bicentenario.

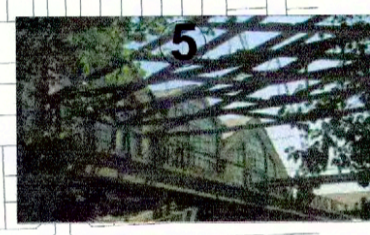

<p>MINISTERIO DE EDUCACIÓN CONSEJO DE MONUMENTOS NACIONALES</p>	
<p>www.monumentos.cl LEY N° 17.288</p>	
<p>Monumento Nacional categoría: <b>ZONA TÍPICA MAESTRANZA SAN EUGENIO</b> <b>MONUMENTOS HISTÓRICOS TORNAMESA, BODEGA SUR Y CHIMENEA INDUSTRIAL</b></p>	
REGIÓN	METROPOLITANA
PROVINCIA	SANTIAGO
COMUNA	ESTACIÓN CENTRAL
DIRECCIÓN	
LÍMITES DEL MONUMENTO HISTÓRICO: Polígono A - B - C - D - A.	SUPERFICIE APROX. DEL POLÍGONO: 154.588 m²
<p><b>SIMBOLOGÍA - NOMENCLATURA</b></p> <p> Límite de Zona Típica 154.588 m² aprox.  Límite de Monumento Histórico Tornamesa 13.721 m² aprox. Bodega Sur y Chimenea 576 m² aprox. Bodega Norte 1.326 m² aprox.</p>	
Materialidad de la Construcción: Hormigón Armado y Albañilería	Decreto N° y fecha de aprobación:
Arquitecto: Desconocido	N° de pisos:
Año de construcción: entre 1905 y 1915	Uso Actual: Maestranza
Propietario: EFE	Rut:
Dibujó: K. Sánchez	N° de Rol Afecto:
Arquitecto Revisor: Macarena Silva	
<p>Oscar Andrés Poblete Secretario Ejecutivo Consejo de Monumentos Nacionales</p> <p>Macarena Silva Asesora Secretaría Ejecutiva Consejo de Monumentos Nacionales</p>	
CONTENIDO: <b>PLANO DE LÍMITES</b>	
Escala: Gráfica	Lámina: 1 de 1 Fecha: 07.08.2007

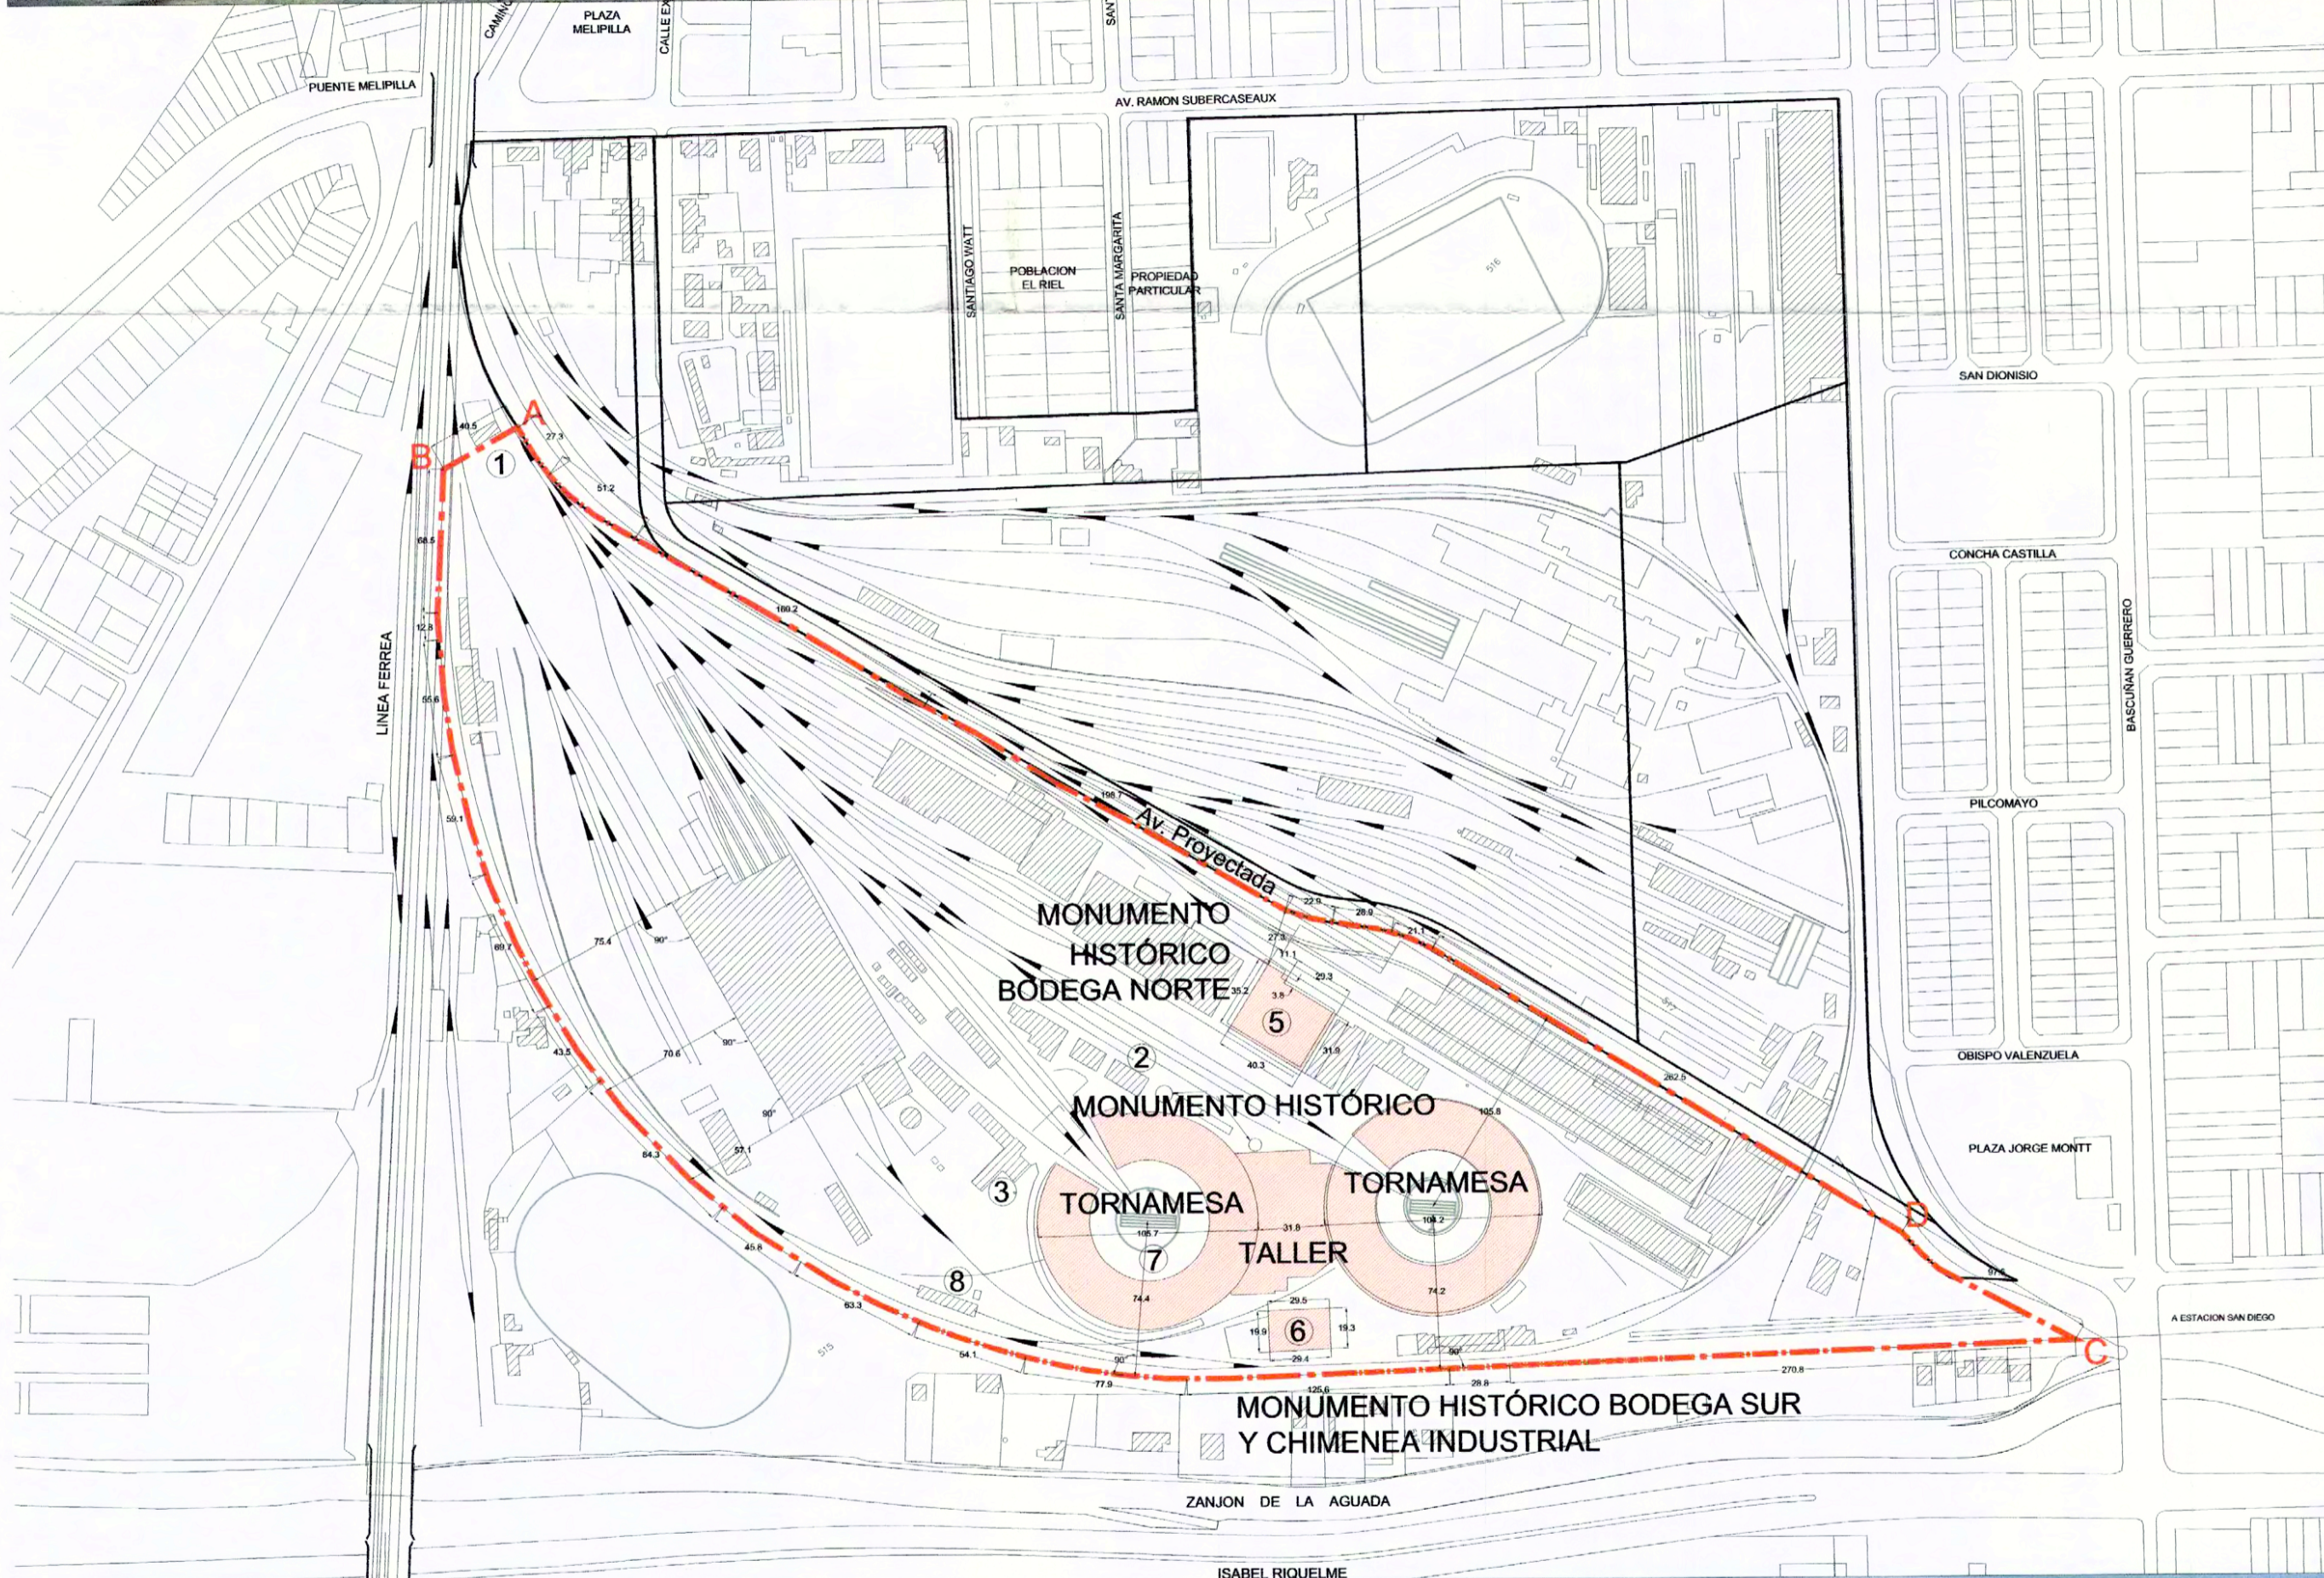