


Planta general



Elevacion lateral

PLANO OFICIAL

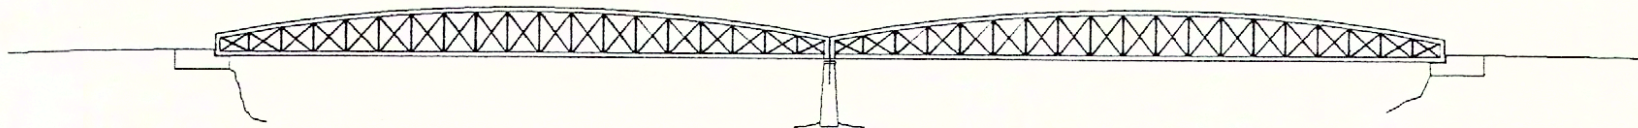

PROYECTO:	PUENTE FERROVIARIO PERQUILAUQUEN		
PROPIETARIO:	FERROCARRILES DEL ESTADO	LAMINA	
UBICACION:	Km. 22.9, Antiguo Ramal Parral-Cauquenes		
ARQUITECTO:			
UNIDAD TECNICA:			
CONTENIDO:	Planta General Elevacion Lateral		PLANO N°
CODIGO CAR:	CIUDAD:	ESCALAS:	FECHA:
PLANO FUENTE		INDICADAS	MAYO 1968
			DISEÑO:
			RDVALCER/JOC