



NOTAS:
 Plano elaborado en el Consejo de Monumentos Nacionales en base a:
 1.- Minuta Puente Presidente Ibáñez de Puerto Aysén (EOPC 04.12.2001)
 2.- Visita a terreno C. Matzner Arquitecto de la Secretaría Ejecutiva del Consejo de Monumentos Nacionales (enero - 2001)

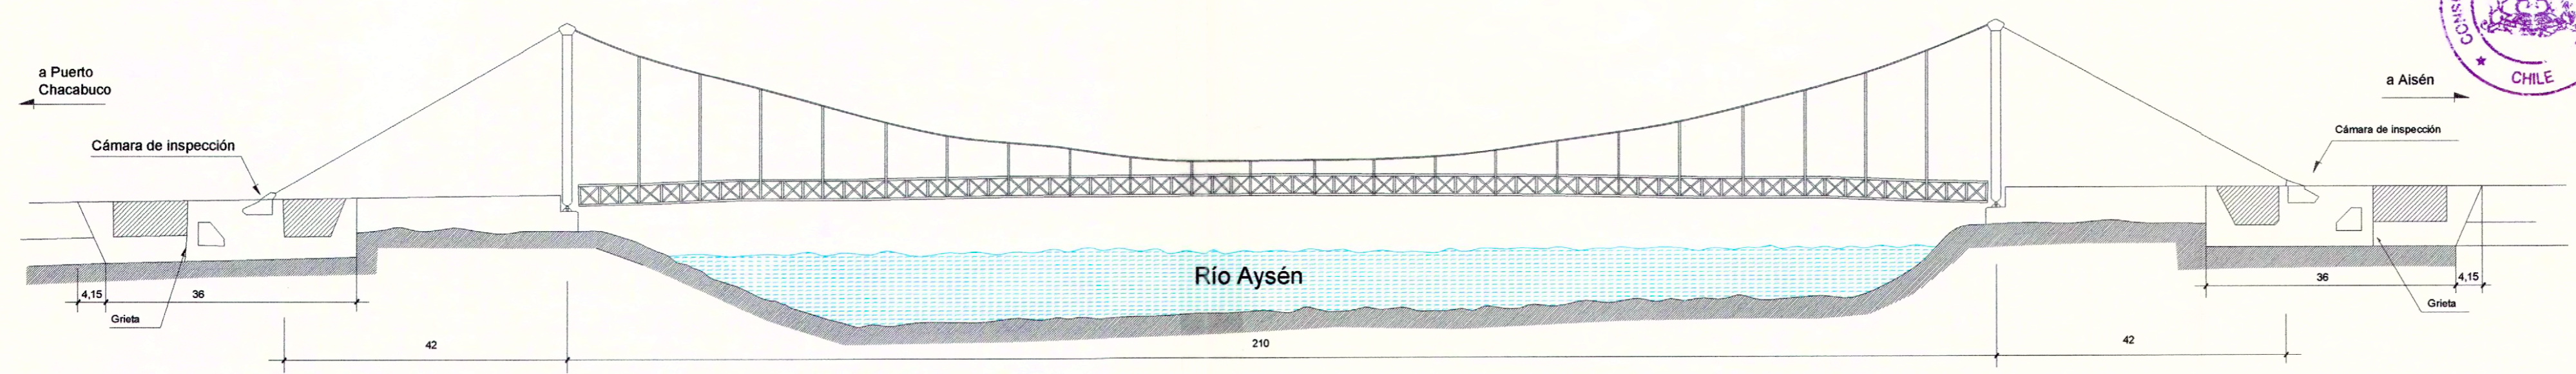

ELEVACIÓN

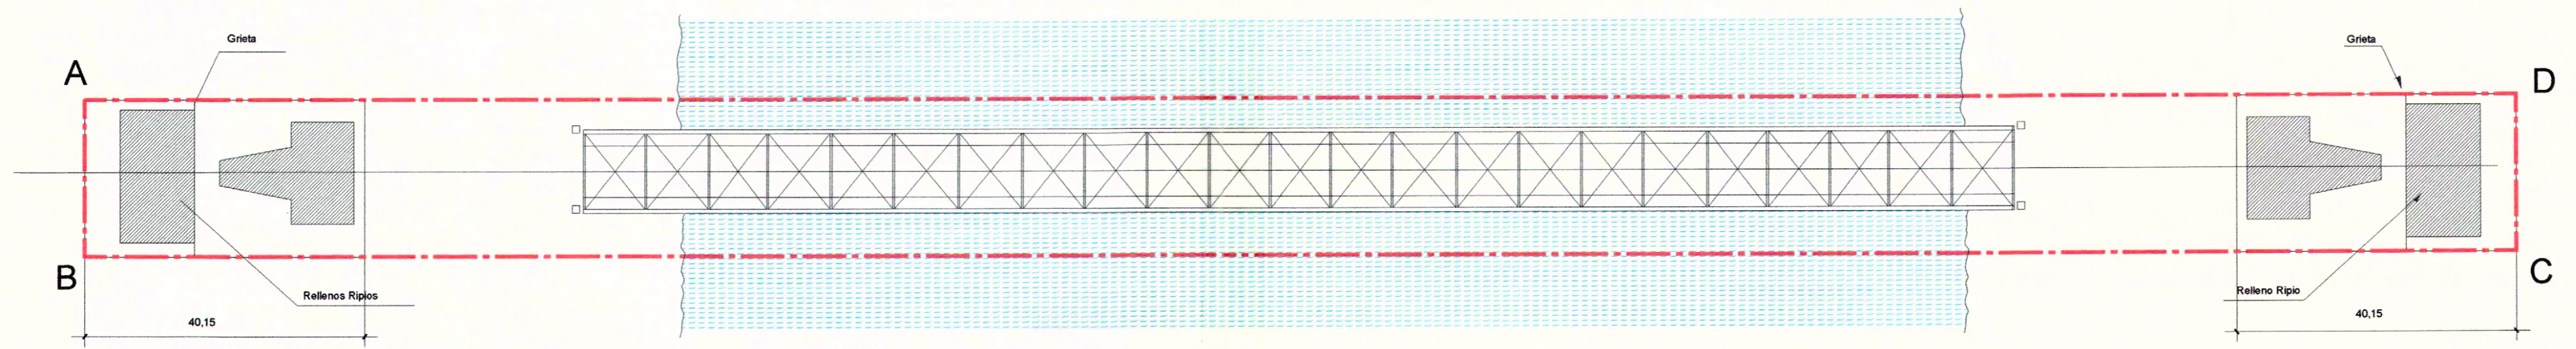

PLANTA



www.monumentos.cl LEY N°17.288

Denominación Monumento Nacional:
**MONUMENTO HISTÓRICO
 PUENTE PRESIDENTE IBÁÑEZ**

| | |
|-----------|---------------------------------------|
| REGIÓN | XI, DE AISÉN |
| PROVINCIA | AISÉN |
| COMUNA | AISÉN |
| DIRECCIÓN | Camino que va desde Aisén a Coihaique |
| LUGAR | Puente Presidente Ibáñez |

PLANO OFICIAL

| | |
|--|--|
| LÍMITES DEL MONUMENTO HISTÓRICO: Polígono: A - B - C - D - A. | SUPERFICIE APROX. DEL POLÍGONO 7.713 m² |
|--|--|

SIMBOLOGÍA - NOMENCLATURA

Monumento Histórico.

| | |
|--|---------------------------------|
| Materialidad de la Construcción: Acero y hormigón armado | Fecha aprobación según Decreto: |
| N° de Pisos: Altura: 25 m Largo: 210 m (+) 42 m por lado | N° de Roles Afectados |
| Uso Actual: Puente | |
| Dibujó: K. Sánchez | |
| Revisó: C. Matzner | |

| | |
|---|---|
| Escala Gráfica en metros: 0 10 20 30 m | N |
| Escala | |

CONTENIDO: PLANO DE LÍMITES Lámina: 1 de 1
 Fecha: Plano CMN N°.

