


Croquis de la Torre Centenario año 1952



Vista año 1952

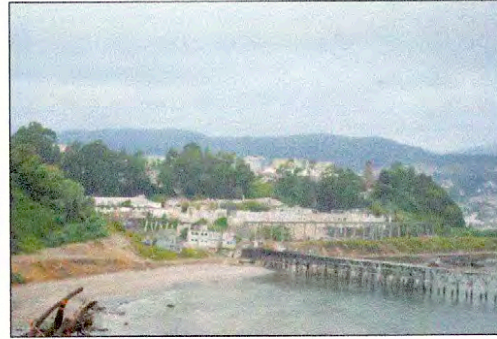


Vista actual hacia la torre y la fábrica Lota Green desde el Parque de Lota, año 2010



Vista actual, año 2010



FOTO AÉREA

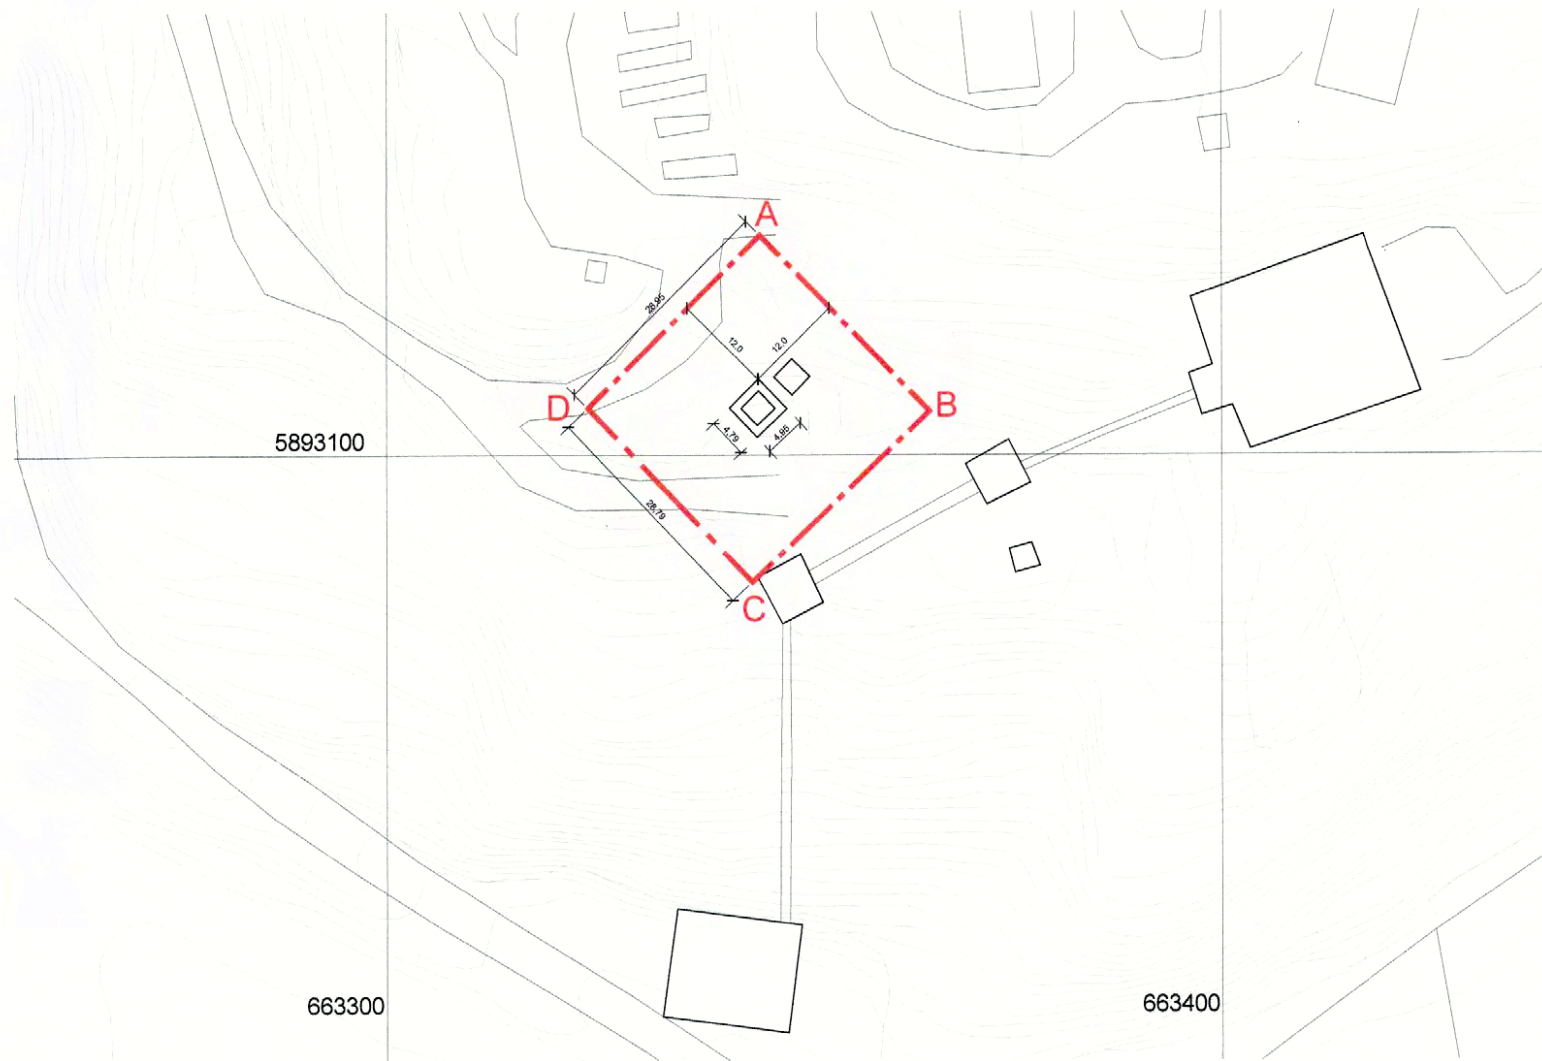

PLANO DE LÍMITES
Escala gráfica



Memoria Explicativa del Polígono de Límites
A - B - C - D - A.

Tramo	Descripción	Dimensión aprox.
A - B	Línea imaginaria paralela al lado nororiente de Torre Centenario, a una distancia de 12 m.	28,79 m
B - C	Línea imaginaria paralela al lado suroriente de Torre Centenario, a una distancia de 12 m.	28,95 m
C - D	Línea imaginaria paralela al lado surponiente de Torre Centenario, a una distancia de 12 m.	28,79 m
D - A	Línea imaginaria paralela al lado norponiente de Torre Centenario, a una distancia de 12 m.	28,95 m

NOTAS:

Plano elaborado en el Consejo de Monumentos Nacionales en base a:
 • Base catastral I. Municipalidad de Lota, junio 2010
 • Fotografías: (foto 1) Cien años del carbón de Lota 1852-1952 orígenes, (foto 2) Expediente de Solicitud de Declaración foto año 1952, (foto 3) María Fernanda Rojas archivo CMN, (foto 4) vista de detalle año 2010
 • Las cotas prevalecen por sobre el dibujo, son aproximadas y están expresadas en metros.

(*) Esta información no acredita propiedad



DATOS GENERALES DEL MONUMENTO NACIONAL

Monumento Nacional
 Categoría: MONUMENTO HISTÓRICO

TORRE DEL CENTENARIO DE LOTA

REGIÓN	BIOBÍO
PROVINCIA	CONCEPCIÓN
COMUNA	LOTA
DIRECCIÓN	CALLE COUSIÑO S/N SECTOR FUNDICIÓN

DATOS ESPECÍFICOS DEL MONUMENTO HISTÓRICO

(*)Propietario(s):	RHI LTDA
Rut del(los) propietario(s):	96.715.420 - 2
Rol SII vigente al 1° Semestre 2010:	31-1
Arquitecto(s) destacado(s):	Carlos Casanueva
Materialidad predominante:	Albañilería
Año de construcción:	1850 y 1952
Altura Actual:	35 m
Uso original:	Chimenea
Uso actual:	Hito conmemorativo
Decreto:	Fecha Decreto:

ANTECEDENTES DEL PLANO

Límites Monumento Histórico:	Superficie aprox. del polígono:
Polígono: A - B - C - D - A	833,47 m²

Simbología - Nomenclatura:



Profesional responsable: María Fernanda Rojas

Profesional revisor: María Eugenia Espeira

Aprobado por CAMN:

María Fernanda Rojas
 María Fernanda Rojas
 Arquitecta Ejecutiva
 Consejo de Monumentos Nacionales

Dibujado por: PGO Revisado por: KSV

Contenido: Plano de Límites, Plano de Ubicación y Fotografías

Escala: Escala Gráfica

Fecha: 13/08/2010 Lámina: 1 de 1

