

MH Iglesia y Casa Parroquial de San José de Maipo



Vista Plaza de Armas





Casa Villa Comercio



Calle Comercio

Memoria Explicativa del Polígono de Límites
1-2-3-4-5-6-7-8-9-10-11-12-13-14-15-16-17-18-19-20- 1.

Tramo	Descripción	Dimensión Aprox.
1 - 2	Límite sur, fondos de sitio lado poniente de calle Comercio, inmuebles con roles SII N°s 35-1, 35-2, 34-5, 34-4, 34-3, 34-2, 34-11, 34-12, 33-6, 33-5, 33-4, 33-3, 33-2, 33-1.	294,33 m
2 - 3	Límite sur, línea de solera sur de calle 2 Sur.	126,91 m
3 - 4	Límite poniente, línea de solera poniente de calle Del Río.	70,89 m
4 - 5	Límite sur, deslinde de predio sur de inmueble rol SII N° 104-29.	49,7 m
5 - 6	Límite poniente, fondo de predio lado poniente de calle Del Río inmueble rol SII N° 104-29.	57,84 m
6 - 7	Límite norte, deslinde de predio norte de inmueble ubicado en calle Del Río rol SII N° 104-29.	72,73 m
7 - 8	Límite poniente, línea de solera poniente de calle Del Río.	177,17 m
8 - 9	Límite norte, línea de solera norte de calle Madre Paula Montal.	132,83 m
9 - 10	Límite poniente, fondos de predios ubicados por calle Comercio, inmuebles rol SII N°s 29-1, 29-2, 29-3, 29-4, 29-5, 29-6, 29-7, 28-8, 28-7, 28-6, 28-5, 28-4, 28-3, 28-2, 28-1, 27-5, 27-4, 27-3, 27-2, 27-1.	298,84 m
10 - 11	Límite sur, línea de solera sur de calle Cañada Norte.	97,98 m
11 - 12	Límite poniente, fondos de predios rol SII N°s 26-17, 26-18, 26-19 que colindan con MH Construcciones existentes a lo largo del trazado del Ferrocarril de Puente Alto a El Volcán.	136,25m
12 - 13	Límite norte, deslinde norte de predios rol SII N°s 26-18, 26-11, 6-14.	142,13 m
13 - 14	Límite oriente, fondos de predios lado oriente de calle Comercio inmuebles rol SII N°s 6-20, 6-11, 6-12, 6-10, 6-13, 6-14, 6-15, 6-16, 6-30, 6-22, 6-21, 6-38, 6-18, 7-8, 7-7, 7-16, 7-9, 7-10, 8-9, 8-10, 8-11, 8-12, 8-13, 8-14, 8-15, 9-5, 9-8, 9-7, 9-9, 9-9, 9-10, 9-11.	422,32 m
14 - 15	Límite norte, línea de solera norte de calle Madre Paula Montal.	53,7 m
15 - 16	Límite oriente, línea de solera oriente calle Del Cerro.	199,24 m
16 - 17	Límite norte, límite norte de MH Edificio del ex Sanatorio Laennec, eje de calle 1 Sur.	99,82 m
17 - 18	Límite poniente, límite poniente de MH Edificio del ex Sanatorio Laennec eje de calle Comercio.	95,78 m
18 - 19	Límite sur, límite sur de MH Edificio del ex Sanatorio Laennec eje de calle 2 Sur.	48,59 m
19 - 20	Límite oriente, fondos de predio lado oriente de calle Comercio, inmuebles rol SII N°s 13-2, 13-3, 13-4, 13-5, 13-6, 13-7, 13-8, 14-3, 14-6, 14-8, 14-4, 14-9, 14-10, 15-7, 15-8, 15-9, 15-10, 15-11, 15-12, 15-13, 15-14.	301,43 m
20 - 1	Límite sur, línea de solera sur de calle Cañada Sur.	103,15 m

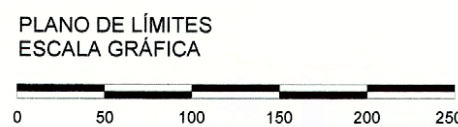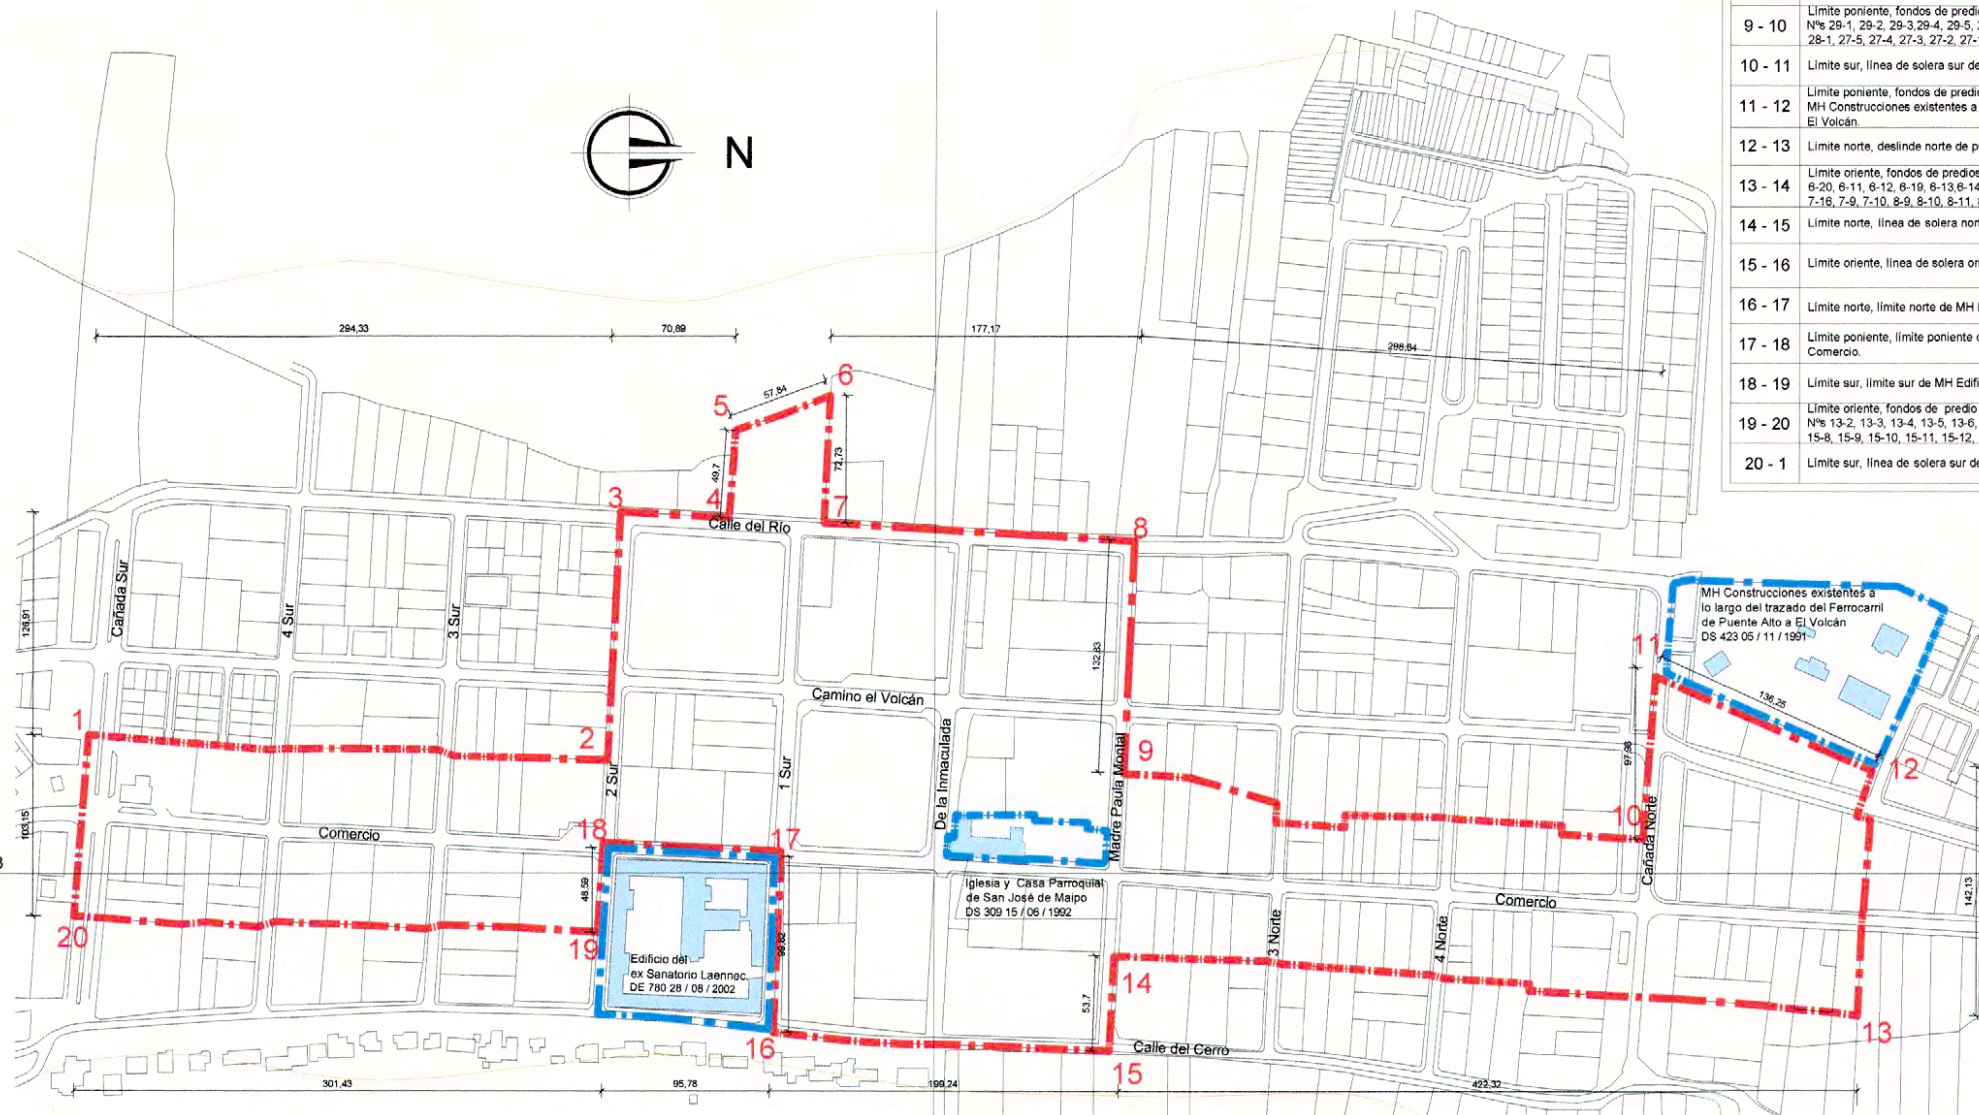

NOTAS:
Plano elaborado en el Consejo de Monumentos Nacionales en base a:
• Base catastral I. Municipalidad de San José de Maipo.
• Las cotas prevalecen por sobre el dibujo, son aproximadas y están expresadas en metros.

GOBIERNO DE CHILE
Consejo de Monumentos Nacionales

LEY N° 17.298

MINISTERIO DE EDUCACIÓN
CONSEJO DE MONUMENTOS NACIONALES

www.monumentos.cl

DATOS GENERALES DE LA ZONA TÍPICA O PINTORESCA

Monumento Nacional
Categoría: **ZONA TÍPICA O PINTORESCA**
CENTRO HISTÓRICO
SAN JOSÉ DE MAIPO

REGIÓN	METROPOLITANA
PROVINCIA	CORDILLERA
COMUNA	SAN JOSÉ DE MAIPO
LUGAR / UBICACIÓN	SECTOR DE CALLE COMERCIO

DATOS ESPECÍFICOS DE LA ZONA TÍPICA O PINTORESCA

Número de rol(es) vigentes afectado(s): _____
Arquitecto(s) destacado(s): **PLANO OFICIAL**
Material(es) predominante(s): _____
Año de construcción(es) predominante(s): _____
N° de pisos predominante: 1 y 2
Decreto: _____ Fecha Decreto: _____

ANTECEDENTES DEL PLANO

Límites Monumento Histórico:	Superficie aprox. del polígono:
Polígono: 1 al 20.	157.577,48 m².

Simbología - Nomenclatura:
 Límites de la Zona Típica
 MH existente en la zona a declarar
 Construcciones existentes en MH

Profesional responsable: María Fernanda Rojas V.
 Profesional revisor: Mirja Díaz S.
 Aprobado por CAMN: _____

Oscar Acuña Rojas
Secretario Ejecutivo
Consejo de Monumentos Nacionales

María Fernanda Rojas Vellosos
Arquitecta de la Secretaría Ejecutiva
Consejo de Monumentos Nacionales

Dibujado por: YGV. Revisado por: KSV.
 Contenido: PLANO DE LÍMITES - FOTOGRAFÍAS
 Escala: Escala Gráfica
 Fecha: 18 / 02 / 2010 Lámina: 1 de 1

SAN JOSÉ DE MAIPO

