






**AMPLIACIÓN ZONA TÍPICA
 ENTORNO A LA IGLESIA LA MATRIZ**


REGIÓN	VALPARAÍSO
PROVINCIA	VALPARAÍSO
COMUNA	VALPARAÍSO
LUGAR	Entorno iglesia La Matriz

LÍMITES DE LA ZONA TÍPICA:	SUPERFICIE APROX.
Polígono: 1-2-3-4-5-6-7-8-9-10 11-12-13-14-15-16-17 18-19-20-21-22-23-24 25-26-27-28-29-30-31 32-33-34-35-36-1.	26.100 m ²

SIMBOLOGÍA - NOMENCLATURA


-  Ampliación Zona Típica
-  Monumento Histórico dentro del área
-  Zona Típica entorno a la iglesia La Matriz DS 2412 del 06.10.1971.

Dibujó: K. Sánchez	N° de Roles Afectados
Revisó: L. Torres - K. Englerder	
	Decreto N° y fecha de aprobación:
I. MUNICIPALIDAD DE VALPARAÍSO	
Escala Gráfica en metros: 0 15 30 60 m.	
Escala	
CONTENIDO: PLANO DE LÍMITES	Fecha: Junio 2001

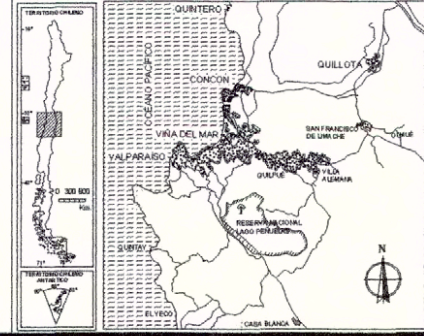

NOTA:

Plano elaborado por el Consejo de Monumentos Nacionales y la I. Municipalidad de Valparaíso, Unidad Técnica de Patrimonio.

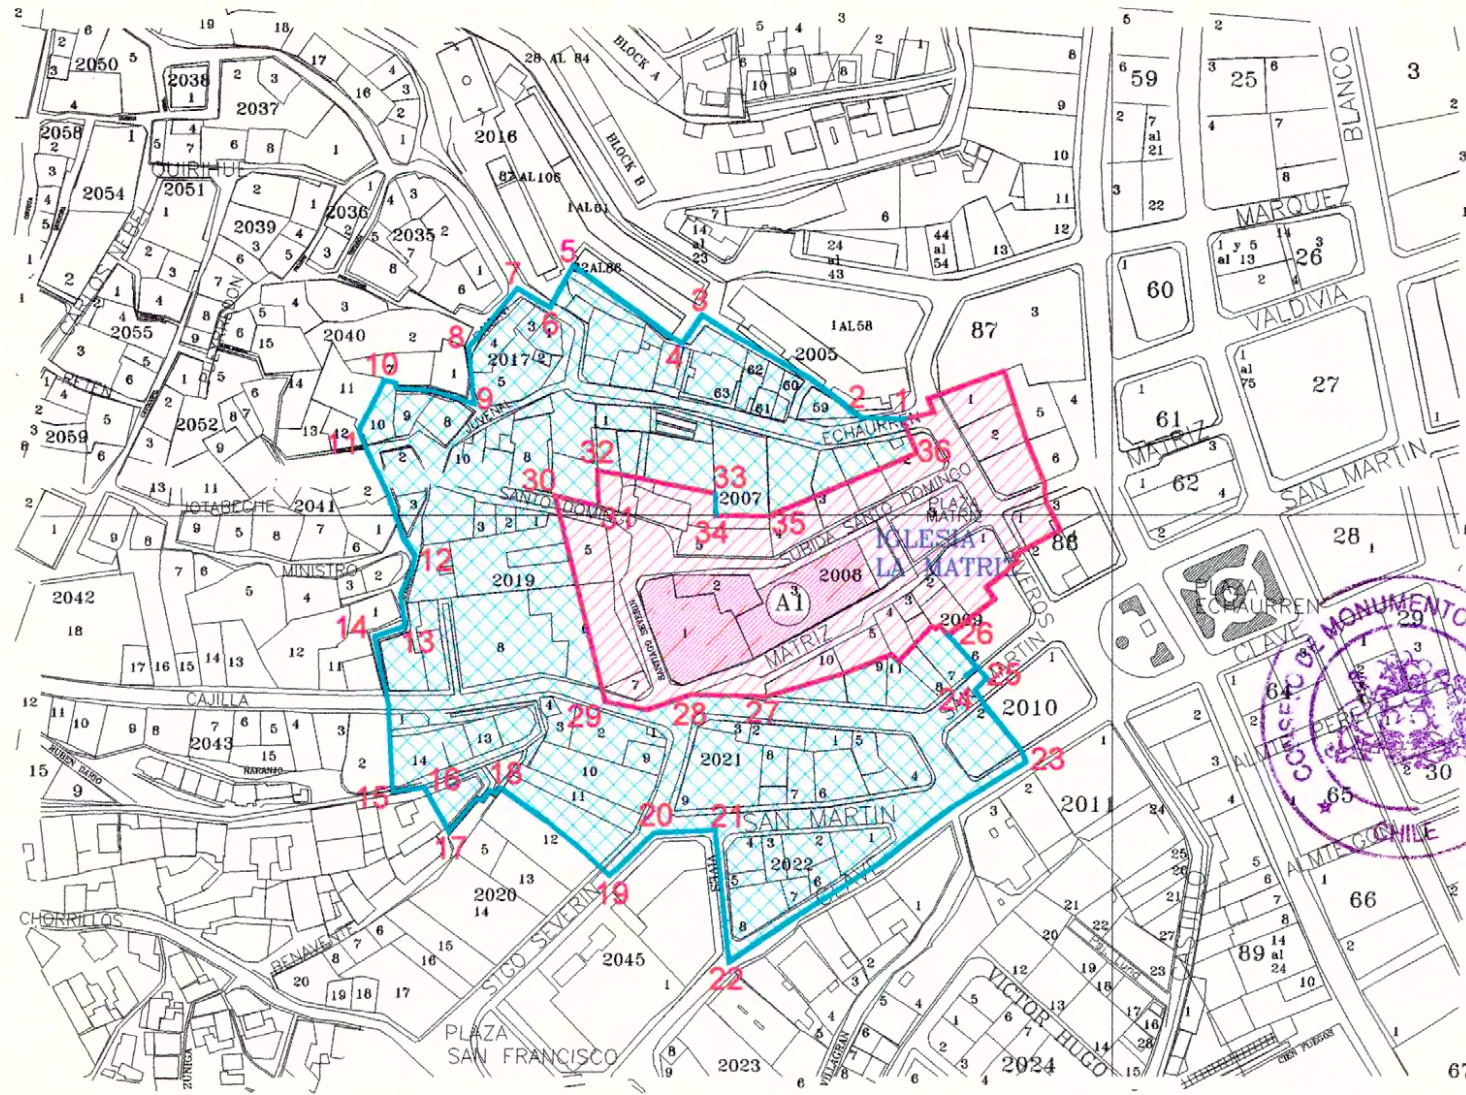

PLANO OFICIAL

