




Vista General del Parque




MH Consultorio Externo Hospital San Juan de Dios

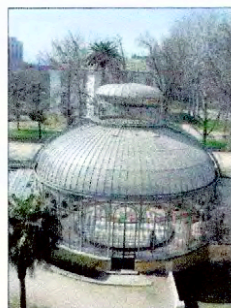


Invernadero Quinta Normal



Vista Aérea del Parque Quinta Normal

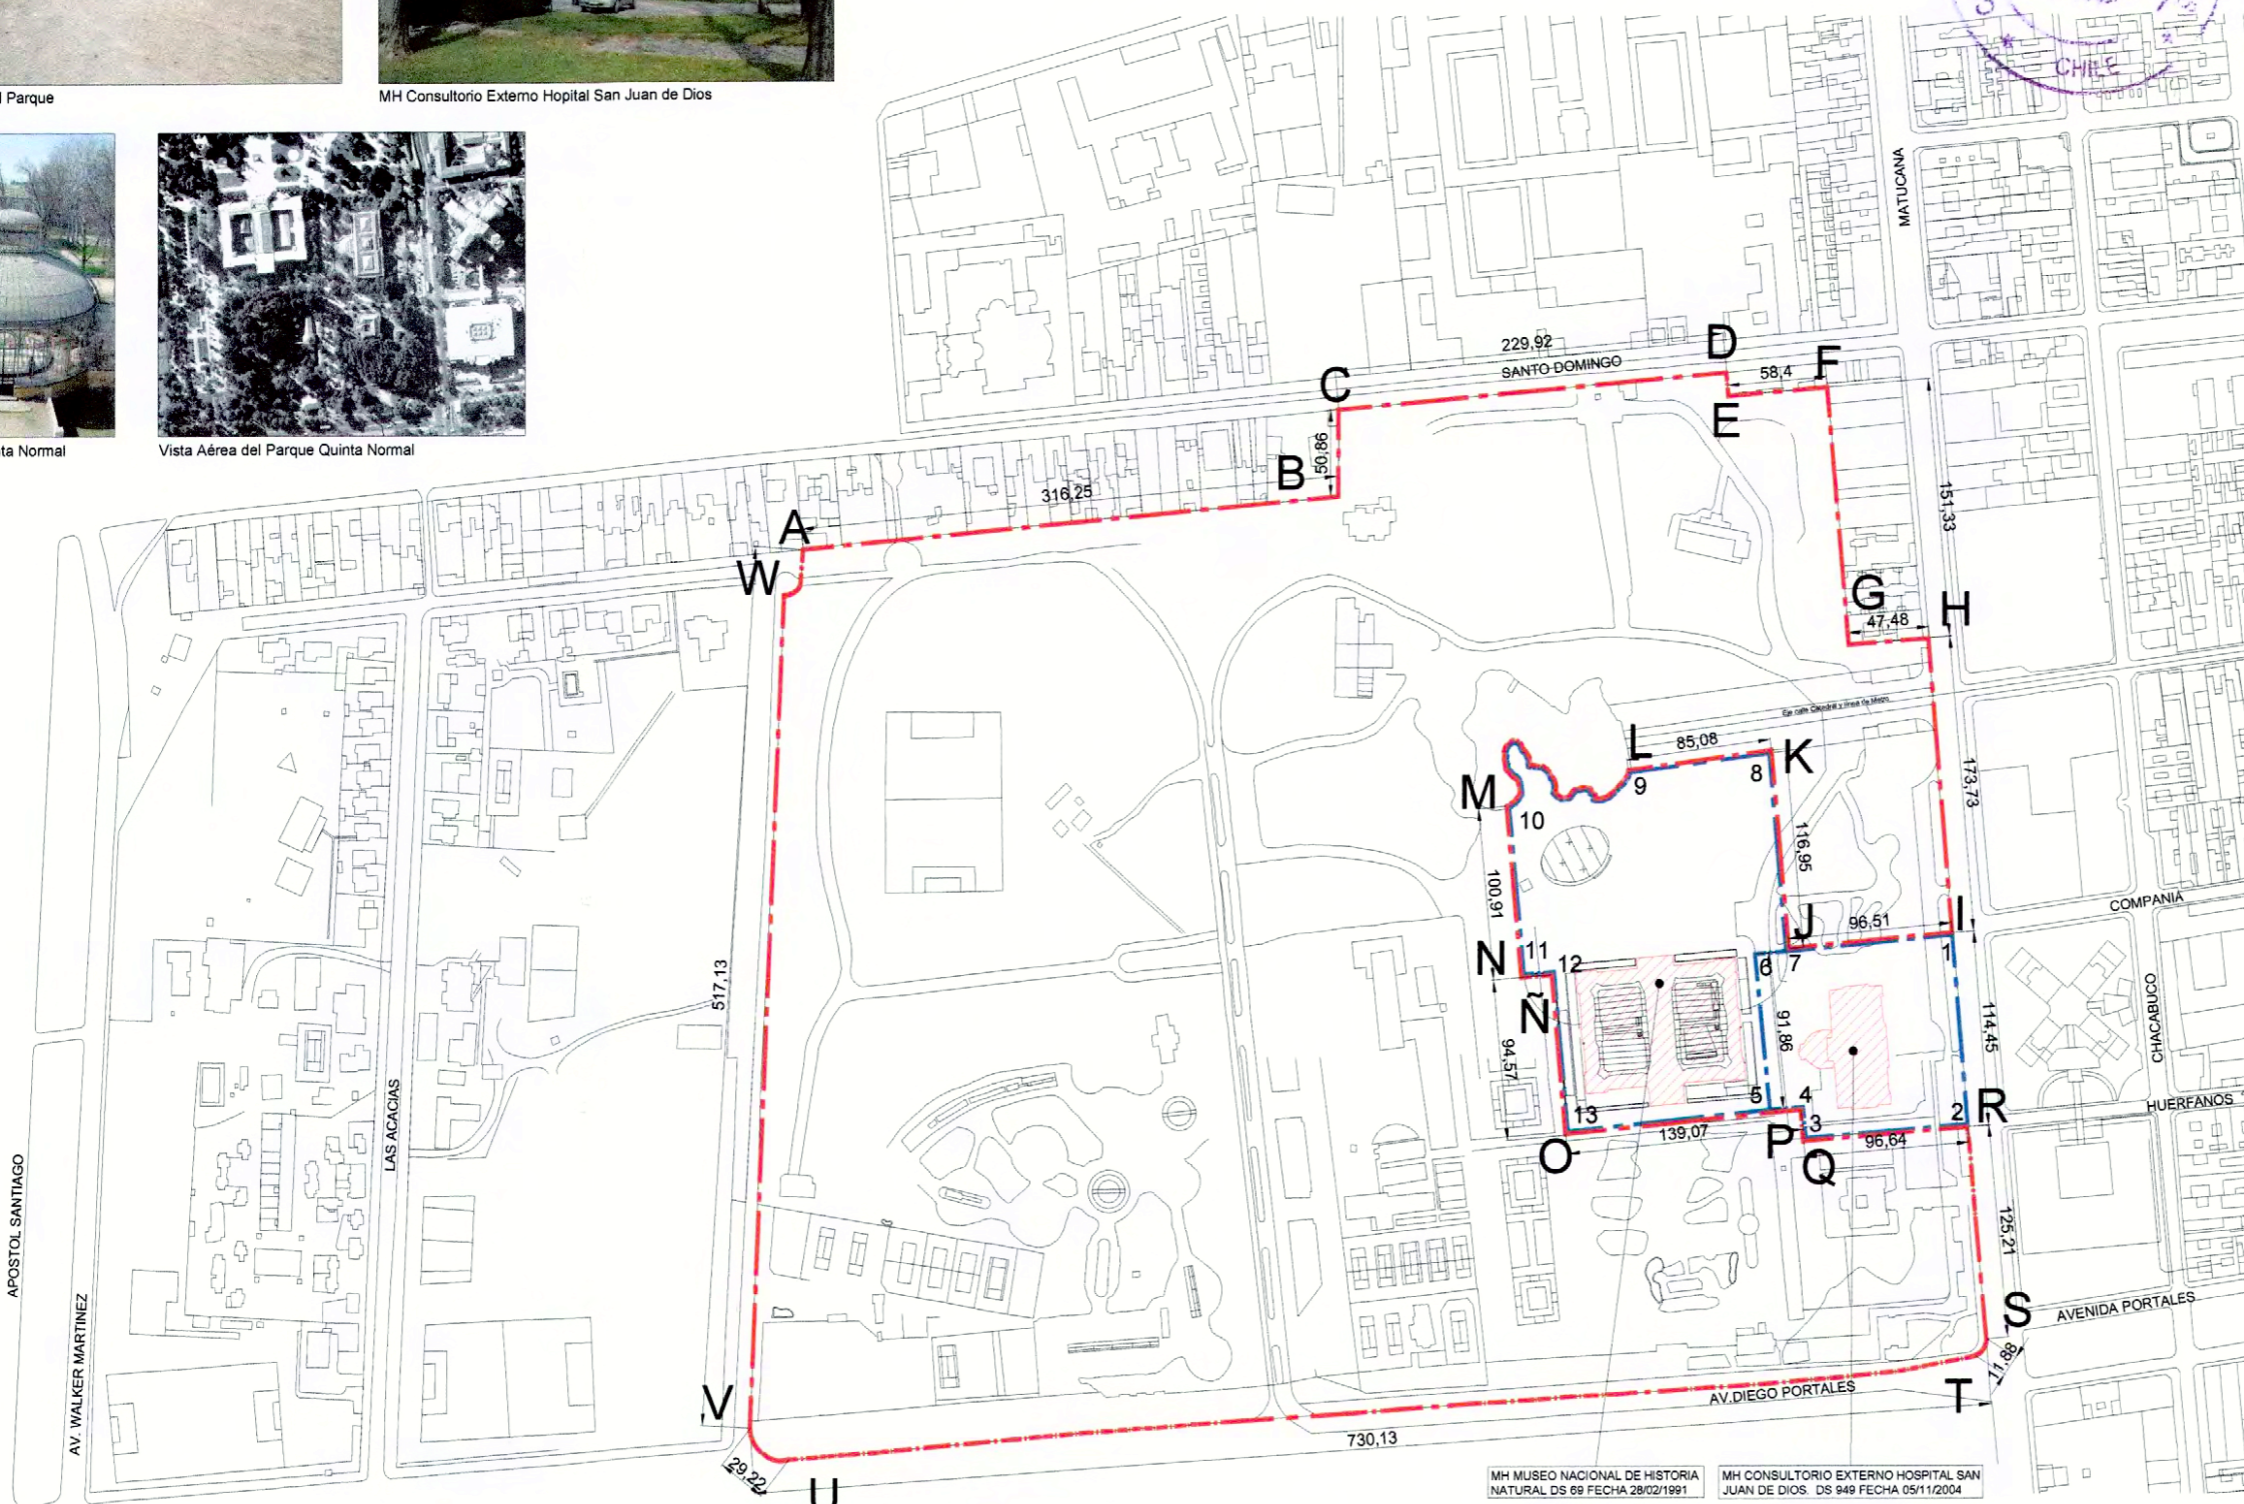

MH MUSEO NACIONAL DE HISTORIA NATURAL DS 69 FECHA 28/02/1991  
 MH CONSULTORIO EXTERNO HOSPITAL SAN JUAN DE DIOS. DS 949 FECHA 05/11/2004

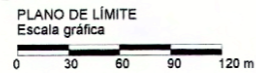

**NOTA:**  
 Plano elaborado en el Consejo de Monumentos Nacionales en base a: Planos facilitados por el Ministerio de Obras Públicas.



www.monumentos.cl LEY N° 17.288

Monumento Nacional categoría: **ZONA TÍPICA**  
**PARQUE QUINTA NORMAL**

REGIÓN	METROPOLITANA
PROVINCIA	SANTIAGO
COMUNA	SANTIAGO
LUGAR	QUINTA NORMAL

LÍMITES DE LA ZONA TÍPICA Y PINTORESCA Polígono 1: A-B-C-D-E-F-G-H-I-J-K-L-M-N-O-P-Q-R-S-T-U-V-W-A	SUPERFICIE APROX. DE LOS POLÍGONOS: Polígono 1: 34,13 Ha Polígono 2: 2,84 Ha Polígono 3: 1,26 Ha
LÍMITES DE LOS MONUMENTOS HISTÓRICOS Polígono 2: 1-2-3-4-5-6-7-1 Polígono 3: 5-6-7-8-9-10-11-12-13-5	

**SIMBOLOGÍA - NOMENCLATURA**

- ZT Parque Quinta Normal
- Límite de Monumento Histórico Museo de Historia Natural DS 69 del 28/02/1991 y MH Consultorio Externo Hospital San Juan de Dios DE 949 del 05/11/2004
- Construcciones Existentes en el MH

Decreto N° y fecha de aprobación: D.S 556 del: 10/06/1976 Categoría SN.	N° de pisos:
Arquitecto: -	Uso Actual: Área verde
Año de fundación: 1841	N° de Rol Afectado:
Propietario: I. Municipalidad de Santiago	
Rut: -	
Dibujante: Purísima Garrido	
Revisor: María Eugenia Espiñeira	
Arquitecto responsable: M. Fernanda Rojas	

Oscar Acuña Poblete  
 Secretaria Ejecutiva (S)  
 Consejo de Monumentos Nacionales

*María Fernanda Rojas*  
 Arquitecta  
 Consejo de Monumentos Nacionales

CONTENIDO: PLANO DE LÍMITE	N
Escala: Gráfica	Lámina: 1 de 1 Fecha: 30/01/2008

