

NOTA:

Plano elaborado por el Consejo de Monumentos Nacionales y la I. Municipalidad de Valparaíso, Unidad Técnica de Patrimonio.



www.monumentos.cl

LEY N°17.288

Categoría de Monumentos Nacionales

**ZONA TÍPICA
ECHAURREN SERRANO**

REGIÓN	VALPARAÍSO
PROVINCIA	VALPARAÍSO
COMUNA	VALPARAÍSO
LUGAR	Entorno Plaza Echaurren

LÍMITES DE LA ZONA TÍPICA:	SUPERFICIE APROX.
Polígono: 1-2-3-4-5-6-7-8-9-10 11-12-13-14-15-16-17 18-19-20-21-1.	38.100 m ²

SIMBOLOGÍA - NOMENCLATURA

Nueva Zona Típica

Monumento Histórico dentro del área

Dibujó: K. Sánchez

N° de Roles Afectados

Revisó: L. Torres - K. Engländer

Decreto N° y fecha de aprobación:



I. MUNICIPALIDAD DE VALPARAÍSO

Escala Gráfica en metros:





Escala



CONTENIDO: PLANO DE LÍMITES

Fecha:
Junio 2001

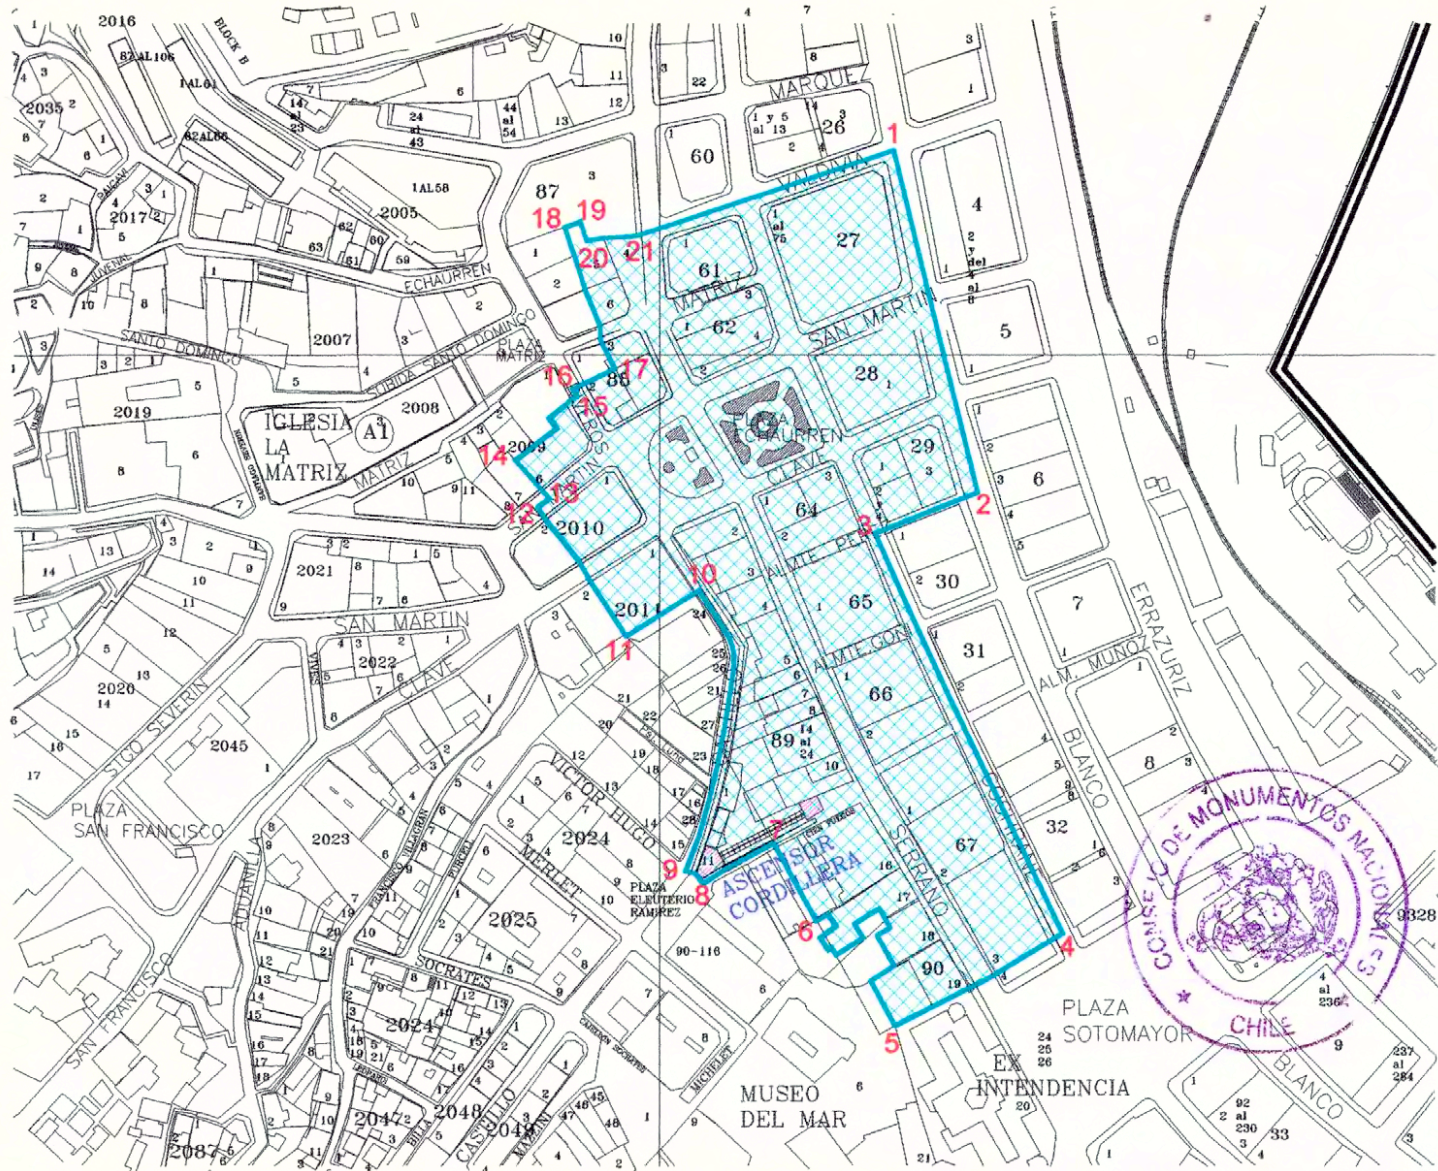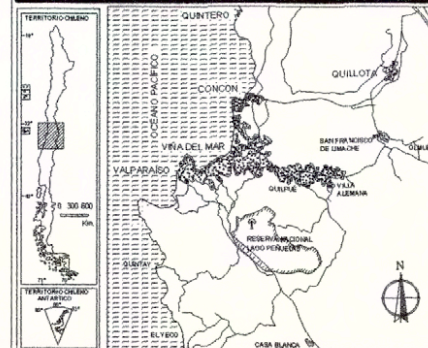

PLANO OFICIAL