

Nota: Plano realizado en base a levantamiento de terreno (CMN) y planimetría entregada por CONADI - Temuco.



www.monumentos.cl LEY N° 17.288

Denominación Monumento Nacional:

**MONUMENTO HISTÓRICO  
COMPLEJO RELIGIOSO Y CEREMONIAL  
LOCALIDAD DE ICALMA  
ELTUWE (CEMENTERIO) Y NGÜILLATUWE**

REGIÓN	IX, DE LA ARAUCANÍA
PROVINCIA	MALLECO
COMUNA	LONQUIMAY
DIRECCIÓN	Camino Internacional
LUGAR	Eltuwe (cementerio) y Ngüillatuwe de la localidad de Icalma

**SIMBOLOGÍA - NOMENCLATURA**

	Monumento Histórico Ngüillatuwe polígono 1'-2'-3'-4'-5'-6'-7'-1' b.1 con un área de 1.500 m <sup>2</sup>
	Monumento Histórico Eltuwe (cementerio) polígono 1-2-3-4-5-6-1 b.2 con un área de 3100 m <sup>2</sup>

	Tumba perdida o con huellas
	Tumba cerco de madera
	Tumba sobrecimiento y perímetro de hormigón
	Tumba sobrecimiento de hormigón y cerco de madera
	Tumba sobrecimiento de hormigón y cerco de fierro
	Casa - Tumba, techo con teja de alerce
	Casa - Tumba, techo zinc ondulado




Materialidad de la Construcción: Madera, Hormigón, Fierro	Decreto N° y fecha de aprobación:
--	-----------------------------------

Uso Actual: Cementerio	N° de Roles Afectados:
------------------------	------------------------


Dibujó: K. Aliaga	
Revisó: K. Aliaga, C. Millahuéique	

CONTENIDO: Plano de Ubicación en la comuna de Lonquimay del Eltuwe (cementerio) y el Ngüillatuwe, Planta del Eltuwe (cementerio)	Lámina: 2 de 3
---	----------------


Escala: Indicadas	Fecha: Noviembre 2003
-------------------	-----------------------

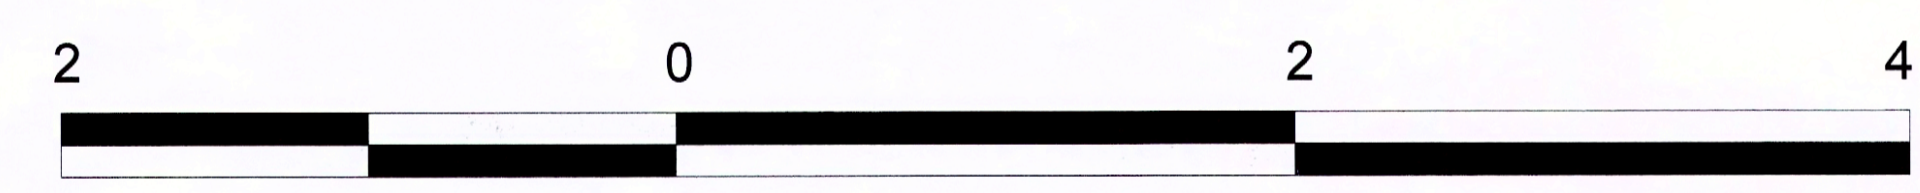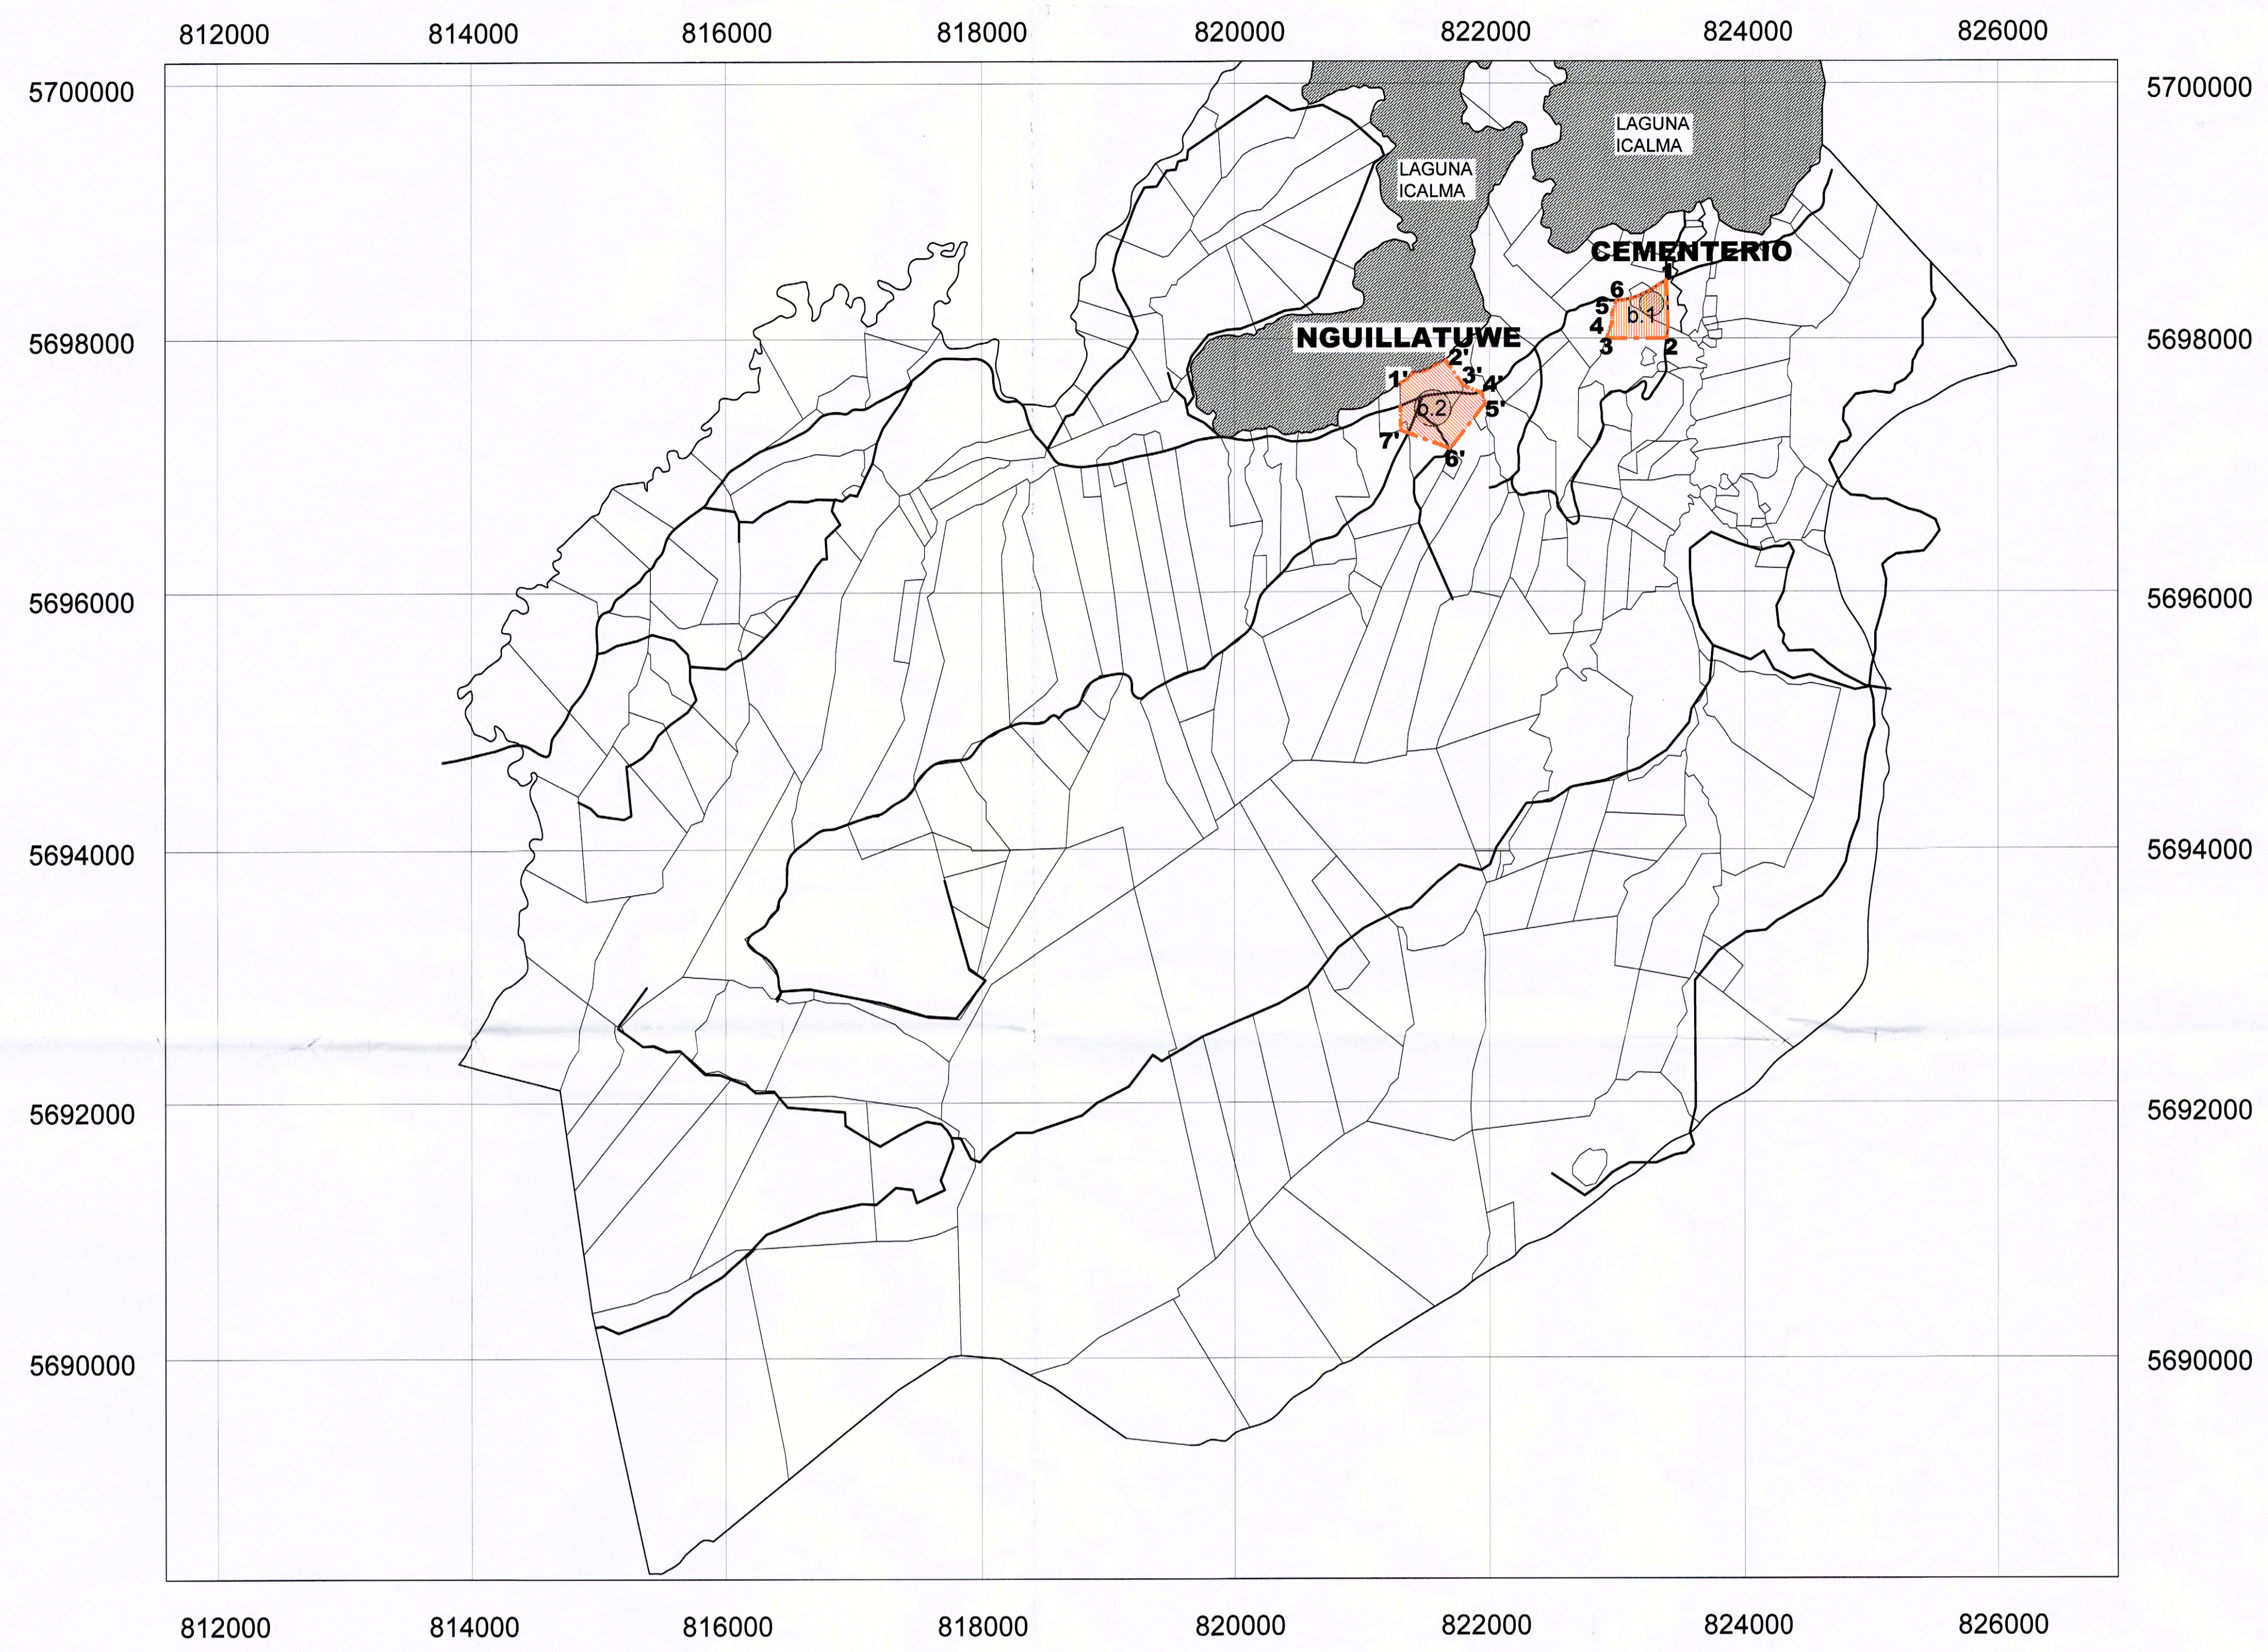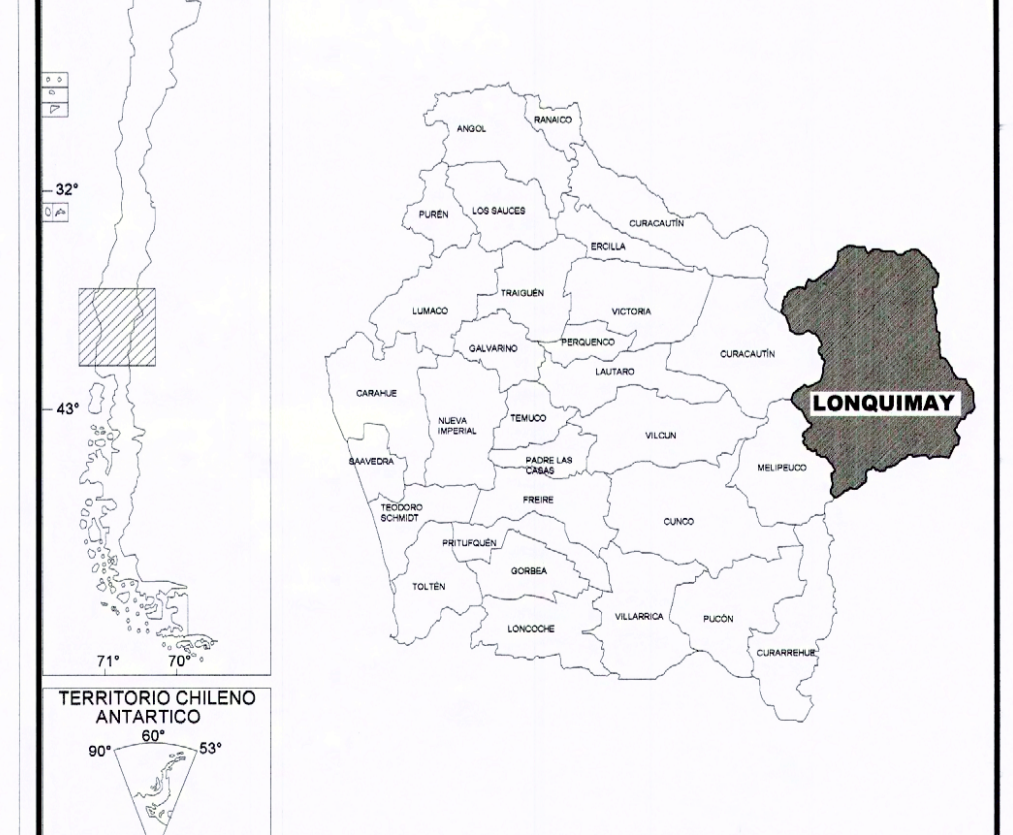

**UBICACIÓN DENTRO DE LA COMUNIDAD DE ICALMA**

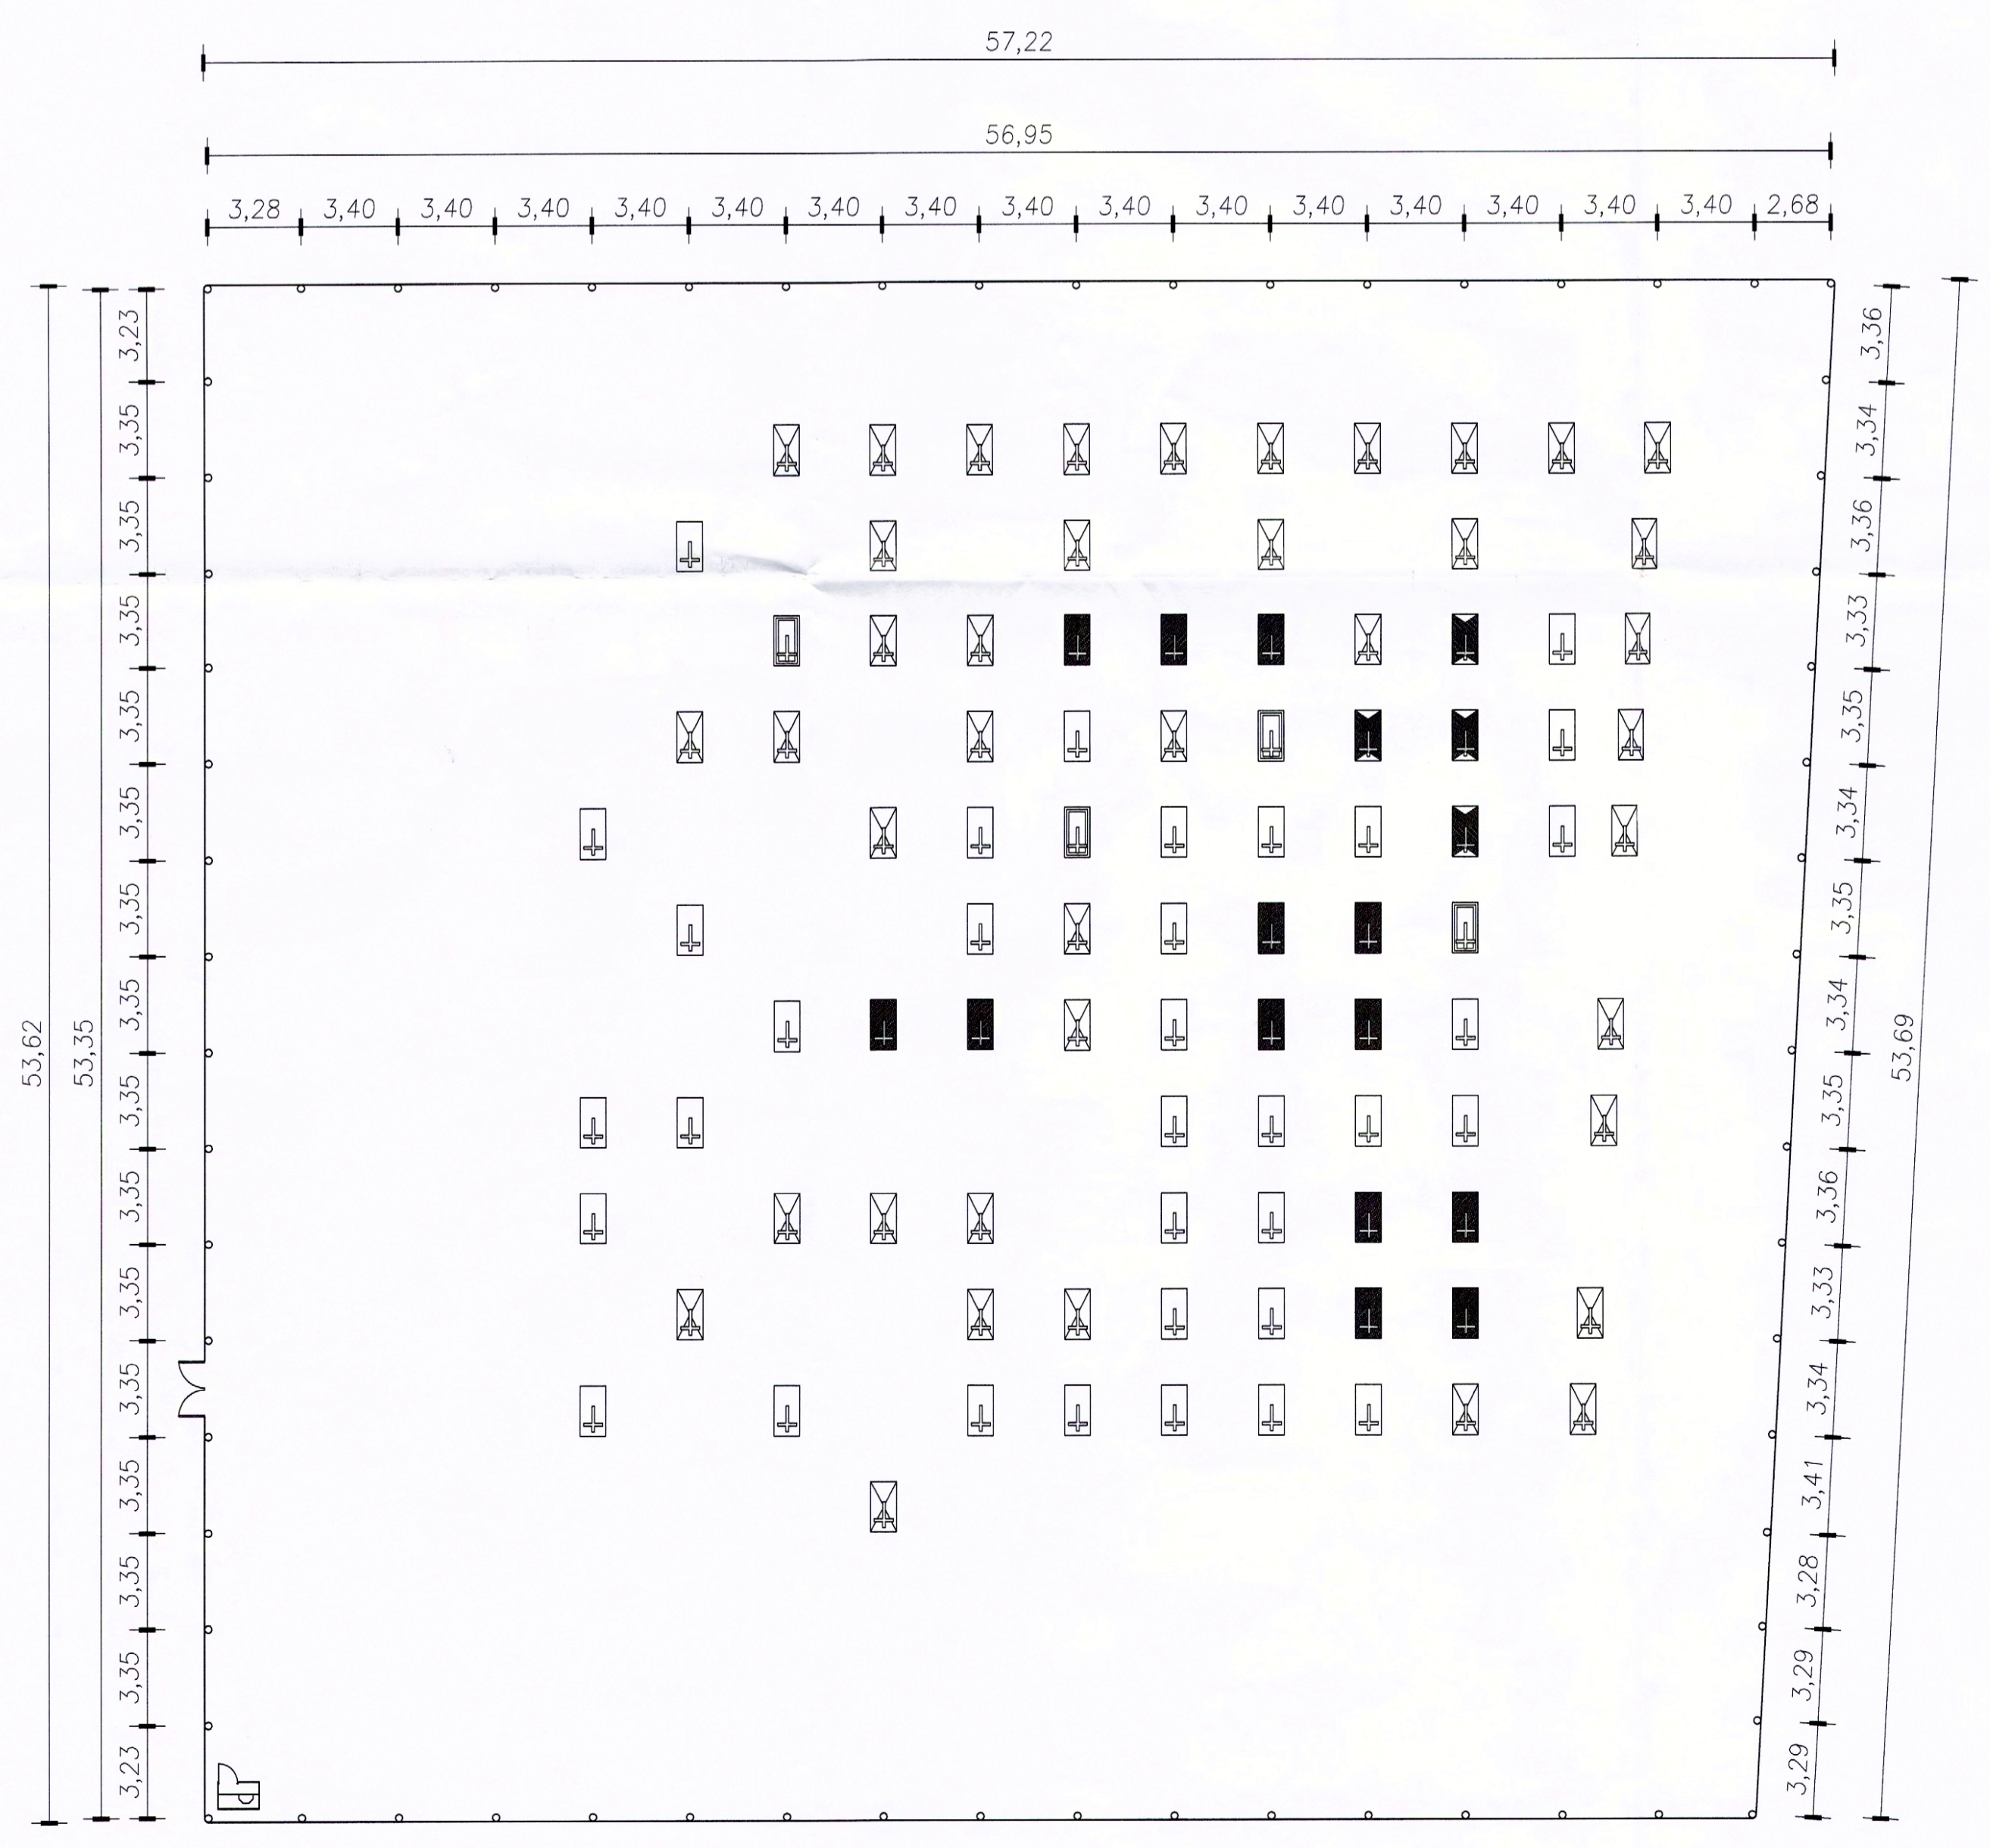

**PLANTA DEL ELTUWE (CEMENTERIO)**  
ESC. 1/200

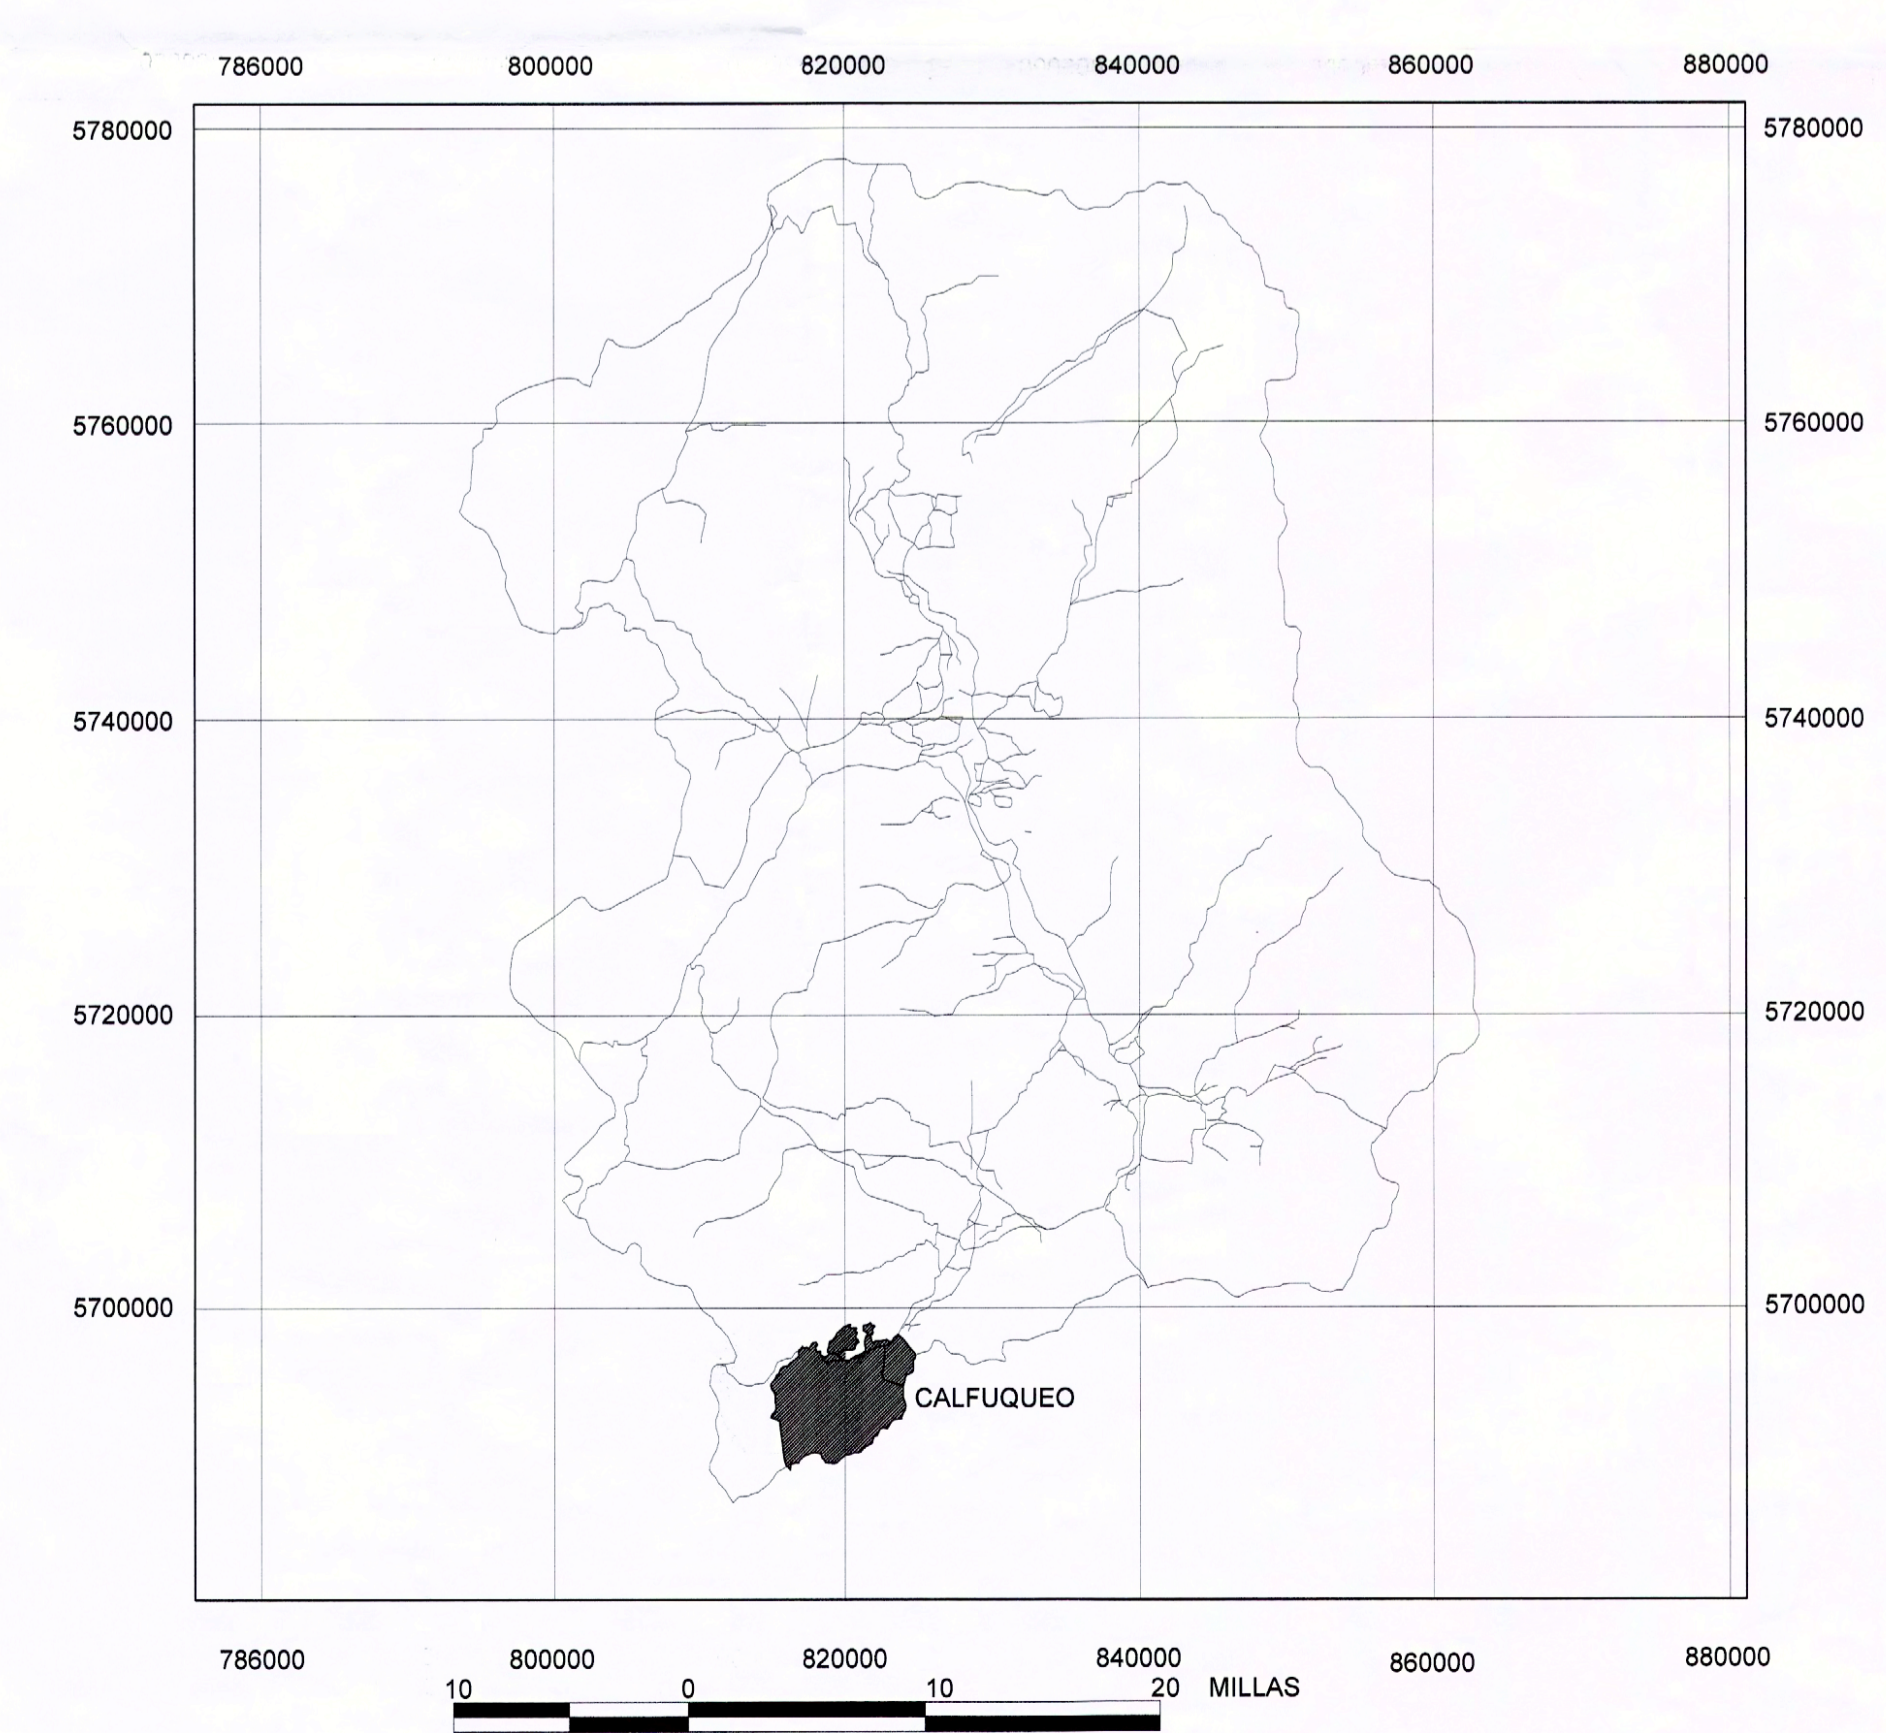

**UBICACIÓN DENTRO DE LA COMUNA DE LONQUIMAY**

