


Nota: Plano realizado en base a levantamiento de terreno (CMN) y planimetría entregada por CONADI - Temuco



www.monumentos.cl LEY N° 17.288

Denominación Monumento Nacional:

MONUMENTO HISTÓRICO
**COMPLEJO RELIGIOSO Y CEREMONIAL
 LOCALIDAD DE NOLGUEHUE O NOLGHUEGUE ELTUWE
 (CEMENTERIO) Y MENOKO**

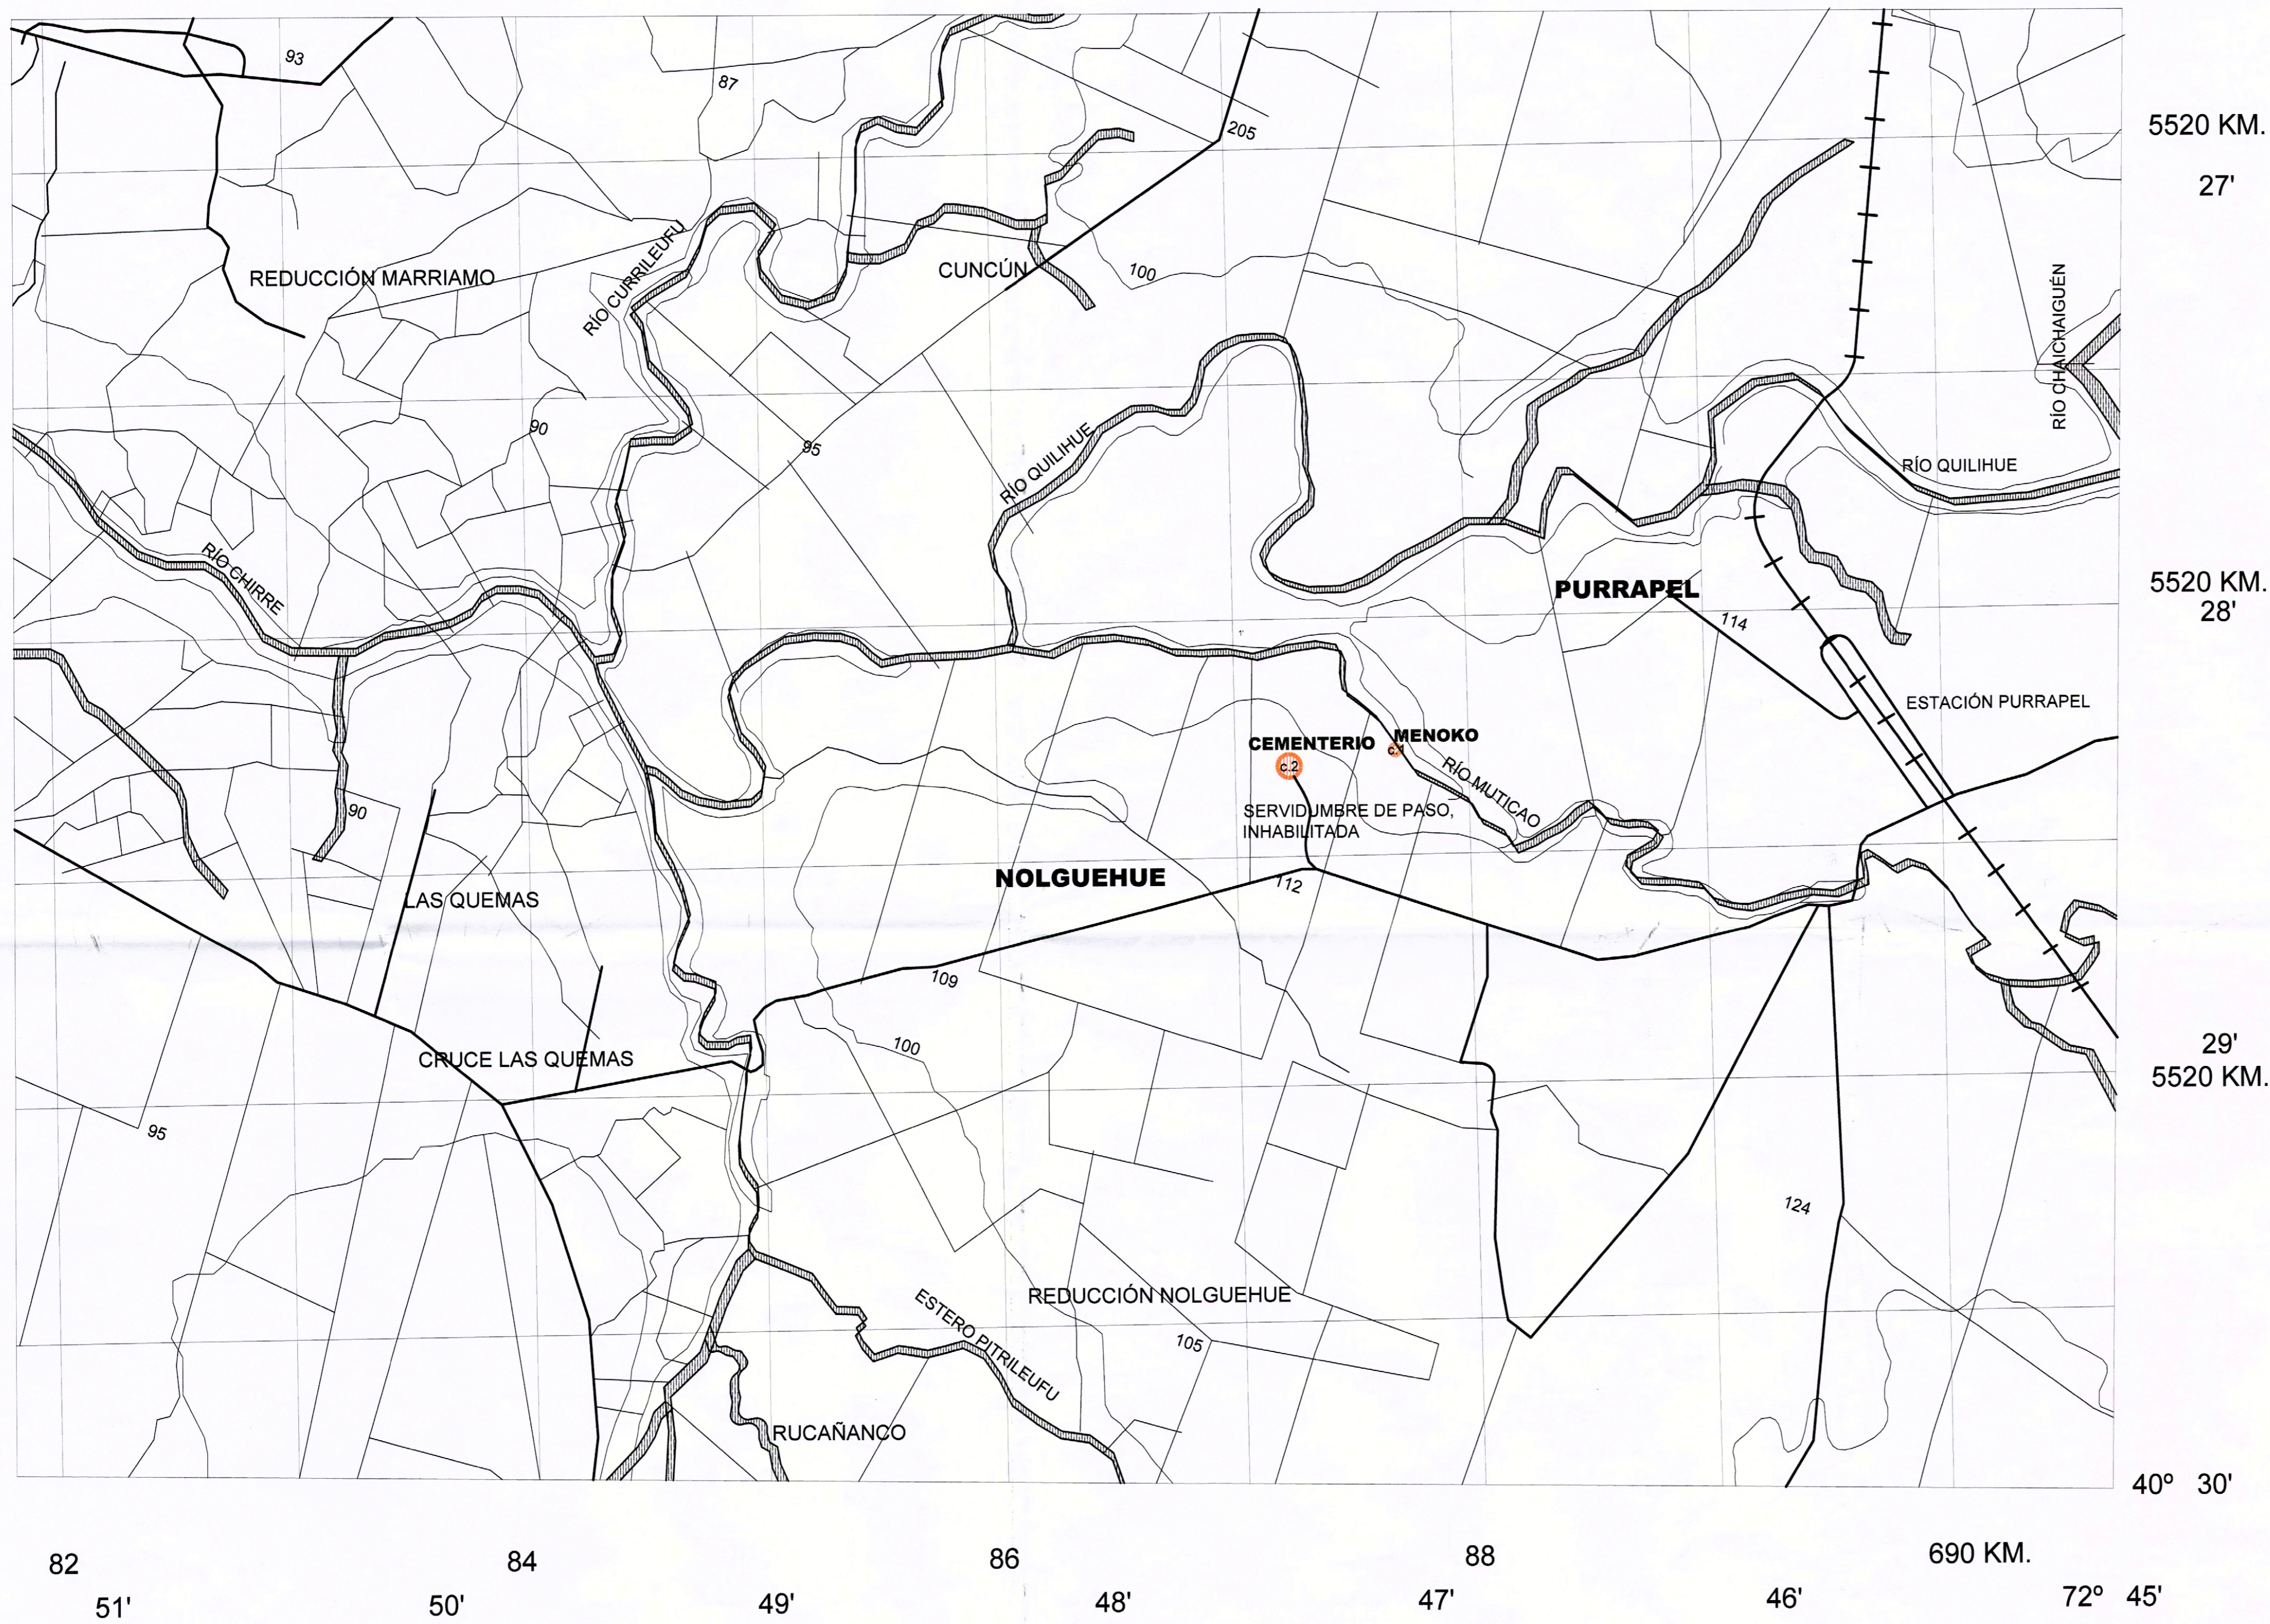

UBICACIÓN DENTRO DE LA COMUNIDAD DE MITRAUQUEN ALTO



ACERCAMIENTO ELTUWE (CEMENTERIO) Y MENOKO

REGIÓN	X, DE LOS LAGOS
PROVINCIA	VALDIVIA
COMUNA	RÍO BUENO PLANO OFICIAL
DIRECCIÓN	Puntos Referidos
LUGAR	Eltuwe (cementerio) y Menoko de la comunidad de Nolgehue o Nolgehue

SIMBOLOGÍA - NOMENCLATURA

- Monumento Histórico Menoko c.1 con un área de 250 m²
- Monumento Histórico Eltuwe (cementerio) c.2 con un área de 1000 m²

Materialidad de la Construcción: Madera, Hormigón, Fierro	Decreto N° y fecha de aprobación:
Uso Actual: Cementerio	N° de Roles Afectados:
Dibujó: K. Aliaga	Revisó: K. Aliaga, C. Millahueique
CONTENIDO: Plano de Ubicación en la comuna de Lonquimay del Eltuwe (cementerio) y el Menoko	
Escala: Indicadas	Lámina: 3 de 3 Fecha: Noviembre 2003

