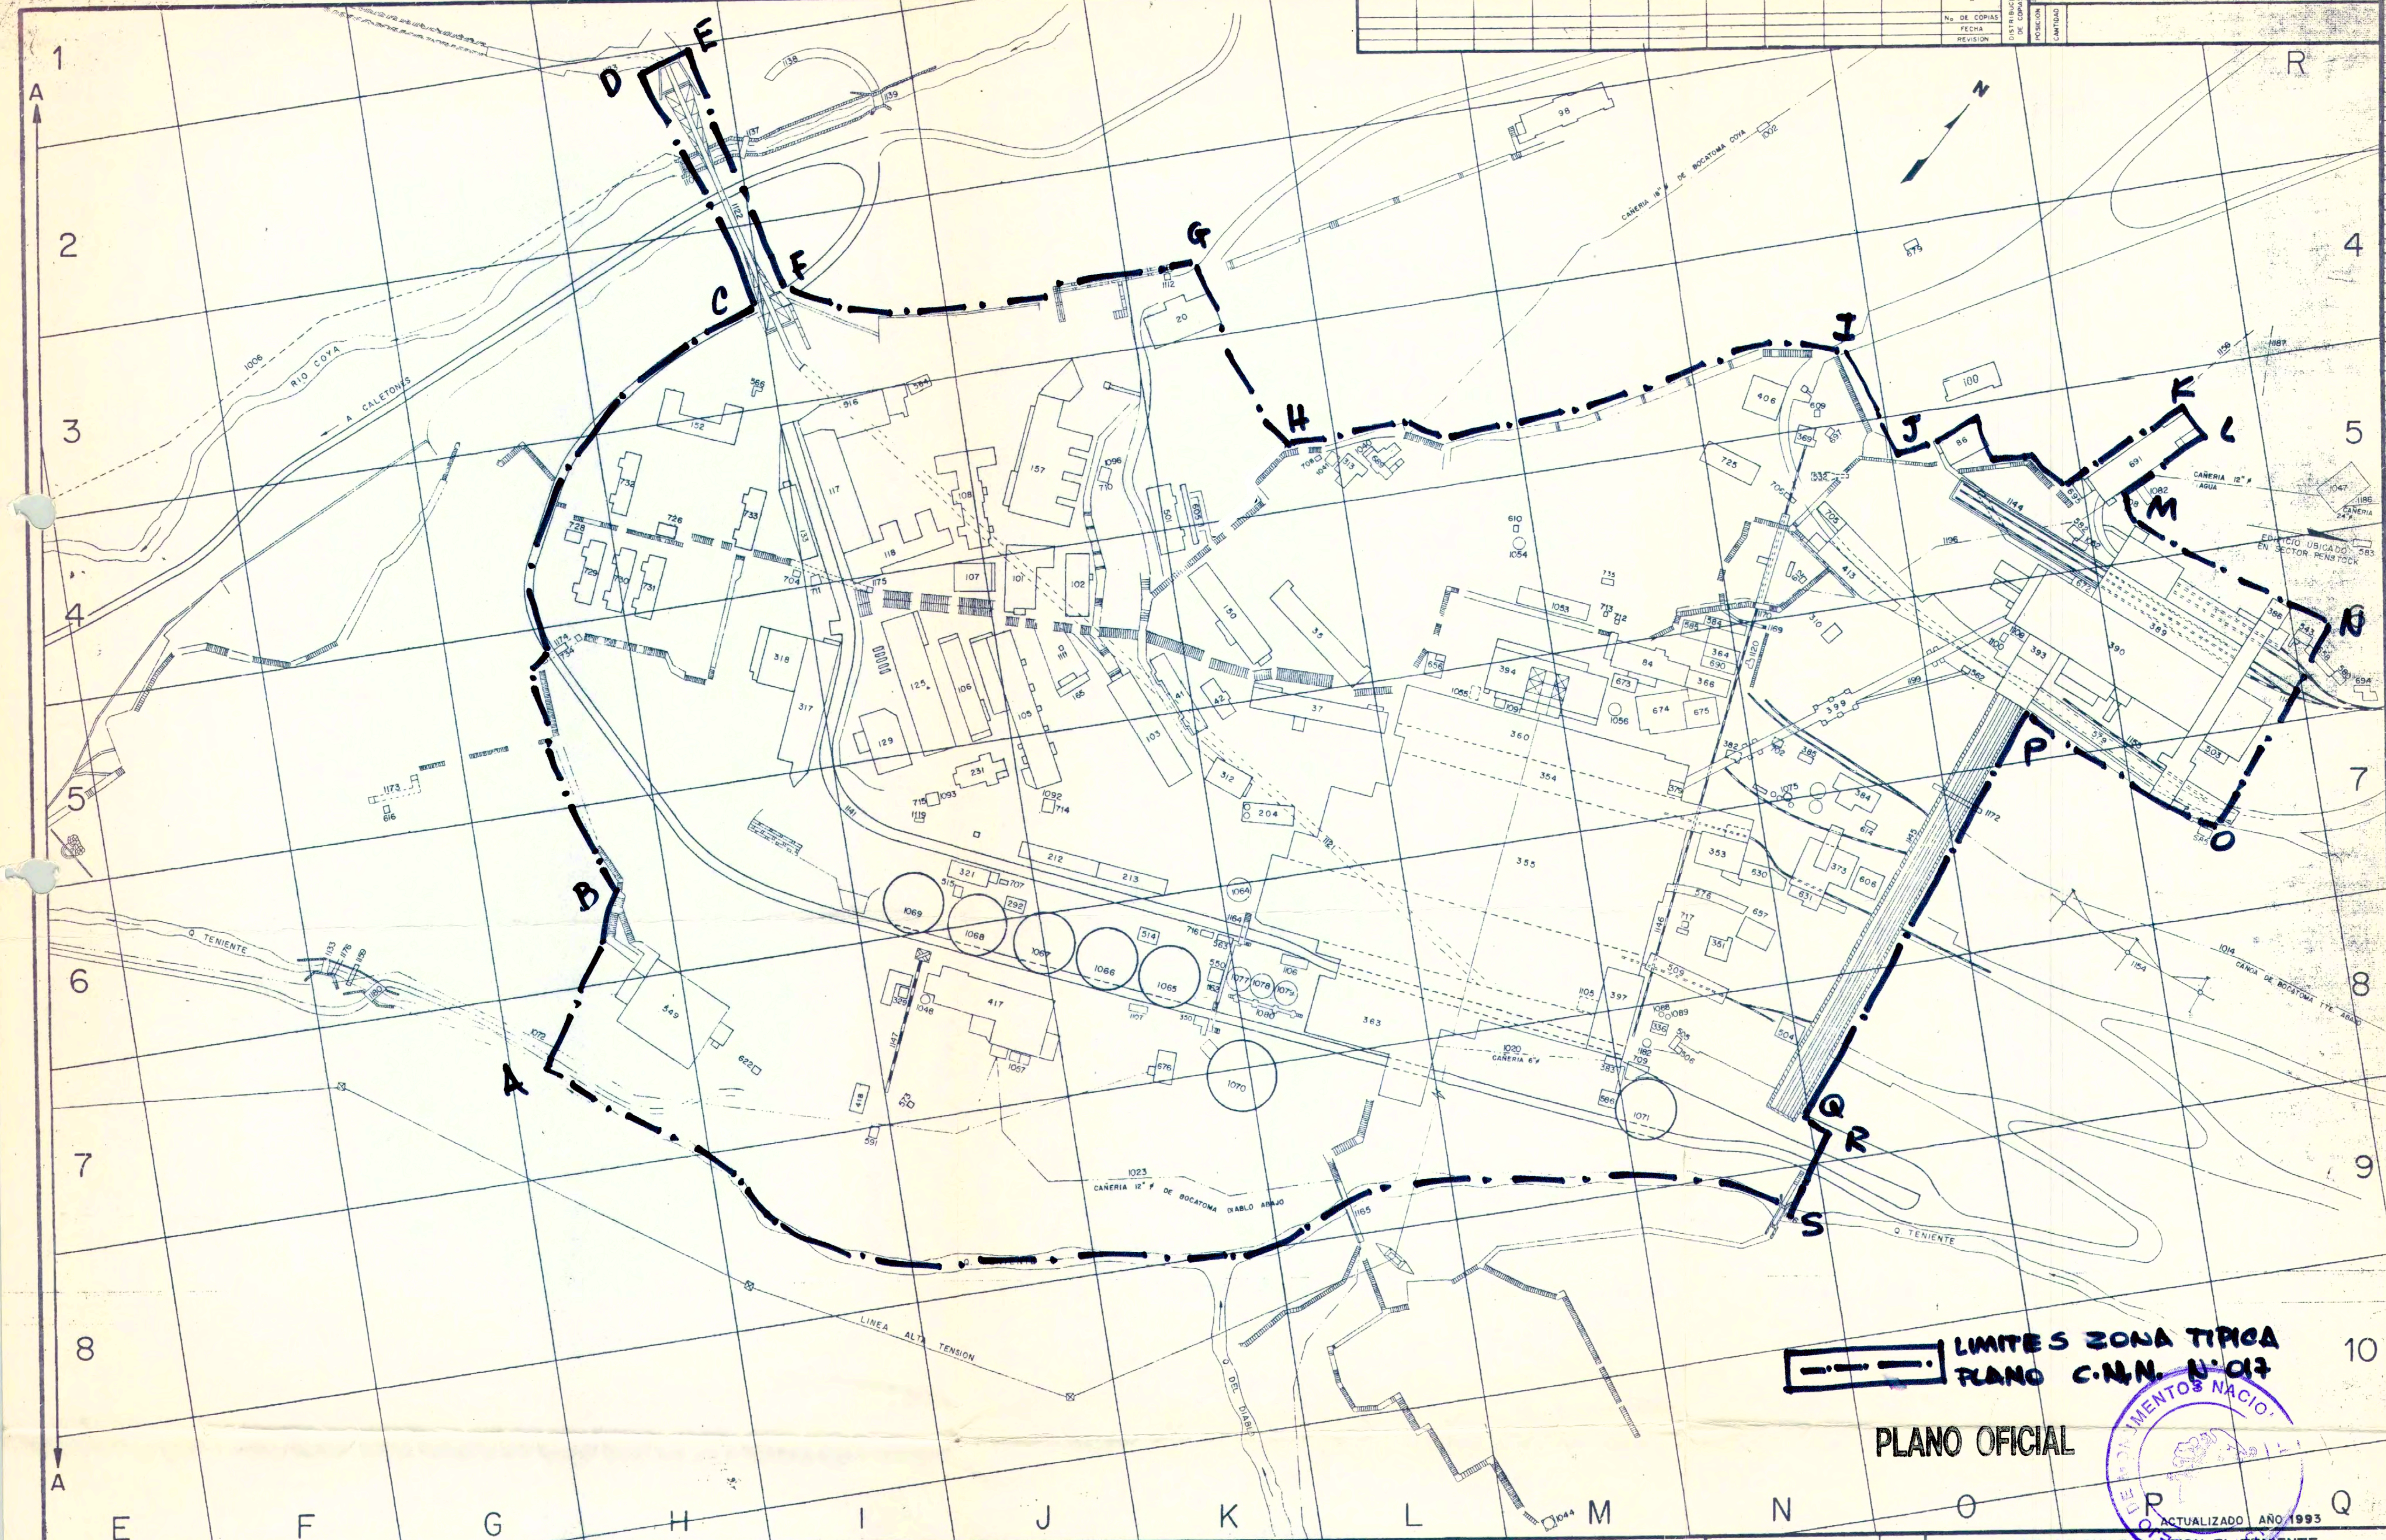

ZONA TIPICA
CAMPAMENTO SEWELL (1998)

NOTAS

CLAVE	
ESCALA	1" = 80'
REEMPLAZA AL PLANO	IG9 - T - 380
REEMPLAZADO POR PLANO	

FIRMAS		FECHA
DIB.	VICTOR CONTRERAS	3-JUN-83
REV.	PABLO PALLAMAR	3-JUN-83
FIRM.	ALEJANDRO POLANCO	6-JUN-83
APR.		
APR.		
APR.		
APR.		

CODELCO-CHILE · DIVISION EL TENIENTE

TOPOGRAFIA SEWELL
PLANO GENERAL DE SEWELL
ZONIFICACION PARA UBICAR DIBUJOS TOPOGRAFICOS

HOJA Nº 1 DE 2

IG9-T-3297-0

DOCUMENTO	REFERENCIAS	DOCUMENTO	REFERENCIAS	Nº	FECHA	REVISIONES	DIB	FIRM	APR	Nº	FECHA	REVISIONES	DIB	FIRM	APR

CONSEJO DE MONUMENTOS NACIONALES